



**У Д М У Р Т
РЕГИОН ГАЗ**
проектное бюро

Рег. № 157 от 11.12.2017 г.
Саморегулируемая организация ассоциация "Межрегионпроект" №СРО-П-103-24122009

**Распределительный газопровод в д. Пантюхино
Кирово-Чепецкого района Кировской области**

Проект планировки и межевания территории

**Материалы по обоснованию проекта
планировки территории**

1187-21-010-ППТ.2

Том №2

Изм.	№док.	Подпись	Дата

Ижевск 2021



**У Д М У Р Т
РЕГИОН ГАЗ**
проектное бюро

Рег. № 157 от 11.12.2017 г.
Саморегулируемая организация ассоциация "Межрегионпроект" №СРО-П-103-24122009

**Распределительный газопровод в д. Пантюхино
Кирово-Чепецкого района Кировской области**

Проект планировки и межевания территории

**Материалы по обоснованию проекта
планировки территории**

1187-21-010-ППТ.2

Том №2

Директор

Д.А. Маслов

Главный инженер проекта

С.А. Мошкин

Изм.	№док.	Подпись	Дата

Ижевск 2021

Обозначение	Наименование	Примечание (стр.)
1	2	3
	Содержание	2
	Состав проектной документации	4
	Материалы по обоснованию проекта планировки территории. Пояснительная записка	
	1. Описание природно-климатических условий территории, в отношении которой разрабатывается проект планировки территории	5
	2. Обоснование определения границ зон планируемого размещения линейных объектов	5
	3. Обоснование определения границ зон планируемого размещения линейных объектов, подлежащих переносу (переустройству) из зон планируемого размещения линейных объектов	7
	4. Обоснование определения предельных параметров застройки территории в границах зон планируемого размещения объектов капитального строительства, входящих в состав линейных объектов	7
	5. Ведомость пересечения границ зон планируемого размещения линейного объекта (объектов) с сохраняемыми объектами капитального строительства (здание, строение, сооружение, объект, строительство которого не завершено), существующими и строящимися на момент подготовки проекта планировки территории	7
	6. Ведомость пересечения границ зон планируемого размещения линейного объекта (объектов) с водными объектами (в том числе с водотоками, водоемами, болотами, и т.д.)	8
	7. Информация по обоснованию отсутствия некоторых положений по планировке территории	8

Инв. №подл.	Подп. и дата	Взам. инв. №	1187-21-010-ППТ.2.С						Стадия	Лист	Листов
			Копуч	Лист	№док	Подп.	Дата	П			
			Разраб.	Маслова		07.21	Содержание		РЕГИОН ГАЗ	проектное бюро	
			Проверил	Ромашихин		07.21					
			Н.контр.	Ромашихин		07.21					
			ГИП	Мошкин		07.21					

Обозначение	Наименование	Примечание (стр.)
1	2	3
	Материалы по обоснованию проекта планировки территории. Графическая часть	
	Схема расположения элементов планировочной структуры М1:10000 (1 лист)	
	Схема использования территории в период подготовки проекта планировки территории М1:500 (2 листа)	
	Схема границ зон с особыми условиями использования территории М1:500 (2 листа)	
	Схема конструктивных и планировочных решений М1:500 (2 листа)	
	Приложение 1. Постановление о разработке документации по планировке территории (проект планировки и проект межевания) от Администрации Филипповского сельского поселения Кирово-Чепецкого района Кировской области	
	Приложение 2. Технические условия №ВВ-02/1176 от 07.04.2021 г. на подключение к газораспределительной сети, выданные АО «Газпром газораспределение Киров»	
	Приложение 3. Письмо от №01-24/1142 от 01.12.2020 ФГБУ "ВНИИ Экология" об отсутствии особо охраняемых природных территорий федерального значения	
	Приложение 4. Справка №88 от 30.06.2021 г., выданная Администрацией Филипповского сельского поселения Кирово-Чепецкого района Кировской области, об отсутствии особо охраняемых природных территорий местного значения	
	Приложение 5. Заключение Управления государственной охраны объектов культурного наследия Кировской области №514-55-01-14 от 06.07.2021 об отсутствии объектов культурного наследия	
	Приложение 6. Письмо №4519-52-01-15 от 09.07.2021 г. Об отсутствии учтенных скотомогильников и установленных к ним санитарно-защитных зон, выданное Управлением ветеринарии Кировской области	
	Приложение 7. Ведомость координат характерных точек земельного участка	

Инд. № подл.	Подп. и дата	Взам. инв. №

Изм.	Кол.уч	Лист	№док.	Подп.	Дата

1187-21-010-ППТ.2.С

Лист

2

№ тома	Обозначение	Наименование	Примечание
Проектная документация			
1	1187-21-010-ППТ.1	Основная часть проекта планировки территории	
		Положение о размещении линейных объектов	
		Проект планировки территории. Графическая часть	
2	1187-21-010-ППТ.2	Материалы по обоснованию проекта планировки территории	
		Материалы по обоснованию проекта планировки территории. Пояснительная записка	
		Материалы по обоснованию проекта планировки территории. Графическая часть	
3	1187-21-010-ПМТ.1	Основная часть проекта межевания территории	
4	1187-21-010-ПМТ.2	Материалы по обоснованию проекта межевания территории	

Инв. Неодкл.	Подп. и дата	Взам. инв. №	1187-21-010-СП								
			Изм.	Колуч.	Лист	№ док.	Подп.	Дата			
			Разраб.	Маслова		07.21	Состав проектной документации	Стадия	Лист	Листов	
			Проверил	Ромашихин		07.21		П	1	1	
			Н.контр.	Ромашихин		07.21			УДМУРТ РЕГИОН ГАЗ проектное бюро		
			ГИП	Мошкин		07.21					

1. Описание природно-климатических условий территории, в отношении которой разрабатывается проект планировки территории

Климат умеренно-континентальный с продолжительной холодной зимой и умеренно теплым летом. Климатические показатели приведены в таблице №1.

Климатические показатели населенного пункта

Таблица №1

Климатический параметр по СНиП 23-01-99 «Строительная климатология»	Ед. изм.	Показатель
Температура воздуха		
- расчетная температура наружного воздуха для проектирования систем отопления	°С	-32
- средняя за отопительный сезон	°С	-5,0
Отопительный период, продолжительность в сутках	°С	231
Средняя скорость ветра за отопительный сезон	м/с	4,4

2. Обоснование определения границ зон планируемого размещения линейных объектов

Участок работ находится в д. Пантюхино, Кировская область, Кирово-Чепецкий р-н на землях кварталов с кадастровыми номерами: 43:12:090801, 43:12:390114.

Трасса проектируемого газопровода проходит по землям населенных пунктов, по землям сельскохозяйственного назначения.

На территории расположения объекта, учтенные скотомогильники (биотермические ямы, захоронения животных, павших от сибирской язвы), установленные к ним санитарно-защитные зоны, отсутствуют по данным Управления ветеринарии Кировской области (письмо №4519-52-01-15 от 09.07.2021 г.) (Приложение 6)).

Инв.Неподл.	Подп. и дата	Взам.инв.№г	1187-21-010-ППТ.2								
			Изм.	Колуч	Лист	№док	Подп.	Дата			
			Разраб.	Маслова		07.21	Материалы по обоснованию проекта планировки территории	Листов			
			Проверил	Ромашихин		07.21		П	1	4	
			Н.контр.	Ромашихин		07.21		 УДМУРТ РЕГИОН ГАЗ проектное бюро			
			ГИП	Мошкин		07.21					

Согласно заключения Управления государственной охраны объектов культурного наследия Кировской области, объекты культурного наследия, включенные в реестр либо обладающие признаками объектов культурного наследия, отсутствуют. (Заключение №514-55-01-14 от 06.07.2021) (Приложение 5).

Ось проектируемого газопровода не затрагивает границ особо охраняемых природных территорий федерального значения от (письмо №01-24/1142 от 01.12.2020 от ФГБУ "ВНИИ Экология") (Приложение 3) и местного значения (справка №88 от 30.06.2021г., выданная Администрацией Филипповского сельского поселения Кирово-Чепецкого района Кировской области) (Приложение 4).

Для размещения строительных машин и механизмов, отвалов грунта на период строительства предусмотрена полоса временного отвода земель шириной 10,0м.

Для строительства проектируемого газопровода выполняется отчуждение земель во временное использование. Испрашиваемые земли предоставляются в краткосрочную аренду с возвратом землепользователям после проведения рекультивации нарушенных земель.

Отчуждение земель во временное (краткосрочное) использование выполняется на период производства строительного-монтажных работ. Все строительные работы должны проводиться исключительно в пределах полосы отвода.

Площадь зоны планируемого размещения объекта составляет 6480,88 кв.м, в том числе:

- земли сельско-хозяйственного назначения– 366,38 кв.м.
- земли населенных пунктов – 6114,5 кв.м.

Площадь земельного участка, в отношении которого планируется установление сервитута на период строительства, ориентировочно составляет – 6480,88 кв.м.

Инва. № подл.	Подп. и дата	Взам. инв. №

Изм.	Кол.уч	Лист	№док.	Подп.	Дата	1187-21-010-ППТ.2	Лист
							2

По окончании строительства газопровода все земли, кроме технологических площадок, возвращаются землепользователям.

В полосу временного отвода включена вся зона производства работ.

3. Обоснование определения границ зон планируемого размещения линейных объектов, подлежащих переносу (переустройству) из зон планируемого размещения линейных объектов

В границах проекта планировки территории отсутствуют границы зон планируемого размещения линейных объектов, подлежащих переносу (переустройству).

4. Обоснование определения предельных параметров застройки территории в границах зон планируемого размещения объектов капитального строительства, входящих в состав линейных объектов

Согласно расчетам, приведенным в таблице, примерная площадь земель отводимых в постоянное пользование составляет 2,25 кв.м. (0,000225 га).

Таблица 4.1

Земельные участки, отводимые в постоянное пользование	Площадь занимаемых земель (ограждения), кв.м.
№11 (Отключающее устройство)	2,25

5. Ведомость пересечения границ зон планируемого размещения линейного объекта (объектов) с объектами капитального строительства, строительство которых запланировано в соответствии с ранее утвержденной документацией по планировке территории

В границах зоны планируемого размещения линейного объекта отсутствует ранее утвержденная документация по планировке территории, в соответствии с которой планируется строительство объектов капитального строительства.

Взам. инв. №	
Подп. и дата	
Инв. № подл.	

						1187-21-010-ППТ.2	Лист
Изм.	Кол.уч	Лист	№док.	Подп.	Дата		3

6. Ведомость пересечения границ зон планируемого размещения линейного объекта (объектов) с водными объектами (в том числе с водотоками, водоемами, болотами, и т.д.)

В границах зоны планируемого размещения линейного объекта отсутствуют водные объекты.

7. Информация по обоснованию отсутствия некоторых положений по планировке территории

Настоящая документация не включает в себя следующие графические материалы:

- чертеж границ зон планируемого размещения линейных объектов, подлежащих переносу (переустройству) из зон планируемого размещения линейных объектов, т.к. на проектируемой территории отсутствуют линейные объекты, подлежащие переносу (переустройству);

- схема организации улично-дорожной сети и движения транспорта в соответствии с Постановлением Правительства Российской Федерации от 12.05.2017 № 564 данная схема не выполняется в случае подготовки проекта планировки территории, предусматривающего размещение газопровода;

- схема вертикальной планировки территории, инженерной подготовки и инженерной защиты территории, в соответствии с приказом Министерства строительства и жилищно-коммунального хозяйства Российской Федерации от 25.04.2017 № 740/пр, данная схема не выполняется в случае подготовки проекта планировки территории, предусматривающего размещение газопровода;

- схема границ территорий объектов культурного наследия ввиду отсутствия объектов культурного наследия на проектируемой территории.

Изм.	Кол.уч	Лист	№ док.	Подп.	Дата	Взам. инв. №
						Подп. и дата
Изм.	Кол.уч	Лист	№ док.	Подп.	Дата	Изм. № подл.

1187-21-010-ППТ.2

**АДМИНИСТРАЦИИ ФИЛИППОВСКОГО СЕЛЬСКОГО ПОСЕЛЕНИЯ
КИРОВО-ЧЕПЕЦКОГО РАЙОНА КИРОВСКОЙ ОБЛАСТИ
ПОСТАНОВЛЕНИЕ**

05.04.2021

№ 21

с. Филиппово

**О подготовке документации по планировке территории для
строительства объекта «Распределительный газопровод в д.Пантюхино
Кирово-Чепецкого района Кировской области»**

В соответствии со статьей 46 Градостроительного кодекса Российской Федерации от 29.12.2004 №190-ФЗ, главой 3 Правил землепользования и застройки Филипповского сельского поселения Кирово-Чепецкого района Кировской области, утвержденных решением Филипповской сельской Думы от 26.01.2017 г. № 46/243, на основании заявления Управления по газификации и инженерной инфраструктуре от 05.04.2021 г. № 06-01-0367 администрация Филипповского сельского поселения Кирово-Чепецкого района Кировской области ПОСТАНОВЛЯЕТ:

1. Управлению по газификации и инженерной инфраструктуре:


1.1. Разработать в соответствии с действующим законодательством проект планировки территории для строительства объекта «Распределительный газопровод в д.Пантюхино Кирово-Чепецкого района Кировской области» за свой счет в срок до 31.12.2021 года.

1.2. Разработанную документацию по планировке территории предоставить на согласование в управление строительства и земельно-имущественных отношений Кирово-Чепецкого района.

2. Администрации Филипповского сельского поселения провести общественные обсуждения или публичные слушания по проекту планировки территории для строительства объекта «Распределительный газопровод в д.Пантюхино Кирово-Чепецкого района Кировской области» в сроки, установленные действующим законодательством и нормативными правовыми актами. Утвердить данную документацию.


3. Контроль за исполнением данного постановления оставляю за собой.

4. Разместить постановление в Информационном бюллетене «Органа местного самоуправления Филипповского сельского поселения Кирово-

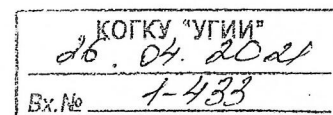

Чепецкого района Кировской области» и на официальном сайте администрации Филипповского сельского поселения.

Глава администрации
Филипповского сельского поселения
Кирово-Чепецкого района
Кировской области **А.А.Козьминых**

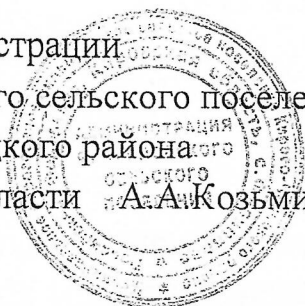



Акционерное Общество «Газпром газораспределение Киров»
(АО «Газпром газораспределение Киров»)

«07» апреля 2021 г.

№ ВВ-02/1176

УТВЕРЖДАЮ

Заместитель генерального
директора – главный инженер
АО «Газпром газораспределение
Киров»

В.Н. Варакин

ТЕХНИЧЕСКИЕ УСЛОВИЯ

на присоединение к сети газораспределения
распределительного газопровода

Заказчик: Кировское областное государственное казенное учреждение «Управление по газификации и инженерной инфраструктуре».

Основание для выдачи технических условий: заявление заказчика.

Назначение газопровода: для газоснабжения потребителей д. Пантюхино Кирово-Чепецкого района Кировской области.

Установленный объем потребления природного газа: в соответствии со «Схемой газоснабжения природным газом д. Пантюхино Кирово-Чепецкого района Кировской области (корректировка)», (шифр - 00010/43-П/20-СГ), разработанной ООО «ИКЦ «Промтехбезопасность».

Планируемый срок подключения (технологического присоединения) к сети газораспределения: после ввода в эксплуатацию объекта «Газопровод межпоселковый от ГРП Полом – на д. Поповка – д. Гостево – д. Летовцы – д. Пантюхино с отключающим устройством на д. Максаки Кирово-Чепецкого района Кировской области».

Источник газоснабжения: ГРС Просница.

Давление газа в точке подключения:

максимальное: 0,0020 МПа;

минимальное: 0,0012 МПа.

Диаметр, координаты газопровода в точке подключения: запроектированный газопровод низкого давления диаметром 90 мм на выходе из пункта редуцирования газа, расположенного в д. Пантюхино на межпоселковом газопроводе «Газопровод межпоселковый от ГРП Полом – на д. Поповка – д. Гостево – д. Летовцы – д. Пантюхино с отключающим устройством на д. Максаки Кирово-Чепецкого района Кировской области».

Точку подключения с указанием координат согласовать с представителем АО «Газпром газораспределение Киров».

Материал трубы, тип изоляции, коррозионная агрессивность грунта, источник блуждающих токов, наличие ЭХЗ в точке подключения: уточнить при проектировании.

Общие инженерно-технические требования:

1. Газоснабжение осуществить согласно проектной документации. Проектную документацию разработать силами специализированной проектной организации в соответствии с требованиями действующих нормативных документов.
2. Строительно-монтажные и пусконаладочные работы должны выполняться организациями, допущенными к выполнению данных работ, в установленном порядке в соответствии с требованиями действующего законодательства.
3. Проектная документация подлежит экспертизе в установленном законодательством порядке.
4. В проектной документации указать границы охранных зон газопроводов, с текстовым и графическим описанием местоположения границ таких зон, перечень координат характерных точек этих границ в системе.
5. В проектной документации указать объем потребления газа ($\text{м}^3/\text{ч}$ и $\text{м}^3/\text{год}$) и срок эксплуатации газопроводов, технических и технологических устройств.

Основные требования:

Проектом предусмотреть:

1. Диаметр распределительного газопровода в соответствии со «Схемой газоснабжения природным газом д. Пантюхино Кирово-Чепецкого района Кировской области (корректировка)», (шифр - 00010/43-П/20-СГ), разработанной ООО «ИКЦ «Промтехбезопасность» (далее – Схемой).
2. Не предусматривать транзитную прокладку газопроводов по земельным участкам, находящимся в частной собственности у физических и юридических лиц.
3. Максимально предусмотреть использование полиэтиленовых труб.
4. Для определения местонахождения газопровода выполнить требования действующих нормативных документов.
5. Предусмотреть мероприятия по защите газопроводов из металлических труб и технических устройств в соответствии с требованиями действующих нормативных документов.
6. Установку отключающих устройств на проектируемом газопроводе предусмотреть в соответствии со Схемой. Необходимость установки отключающих устройств на границах земельных участков определить при проектировании. При отсутствии технической возможности установки отключающих устройств установить пассивные маркеры (шаровидной формы).
7. В проектно-сметной документации учесть комплекс пуско-наладочных работ сети газораспределения и работ по врезке газопровода.
8. Произвести изыскания на предмет наличия грунтовых вод и пучинистости грунтов. При необходимости разработать мероприятия, обеспечивающие безопасную эксплуатацию сети газораспределения.
9. Подключение объектов капитального строительства осуществлять согласно Правилам подключения (технологического присоединения) объектов капитального строительства к сетям газораспределения, утверждённым Постановлением Правительства РФ от 30.12.2013 № 1314.

Рекомендуемые требования:

1. Проектную документацию рекомендуем согласовать с АО «Газпром газораспределение Киров», Администрацией Поломского сельского поселения и Администрацией Кирово-Чепецкого района Кировской области. Проект на согласование представить в электронном и печатном видах.
2. Предусмотренные проектной документацией технические устройства должны пройти обязательную сертификацию, иметь техническую документацию, а трубы – сертификаты заводов-изготовителей. При проектировании рекомендуем использовать оборудование, сертифицированное в Системе добровольной сертификации ГАЗСЕРТ или в Системе добровольной сертификации ИНТЕРГАЗСЕРТ.
3. Предусмотреть ответвления к индивидуальным жилым домам в пределах границ (красных линий).
4. Предусмотреть привязки в виде опознавательных знаков. Для определения приборным методом местонахождения полиэтиленовых газопроводов применить пассивные маркеры (шаровидной формы).
5. Предлагаем до начала строительства заключить договор на ведение строительного контроля с АО «Газпром газораспределение Киров».

Дополнительные требования:

1. Предусмотреть проектом переходы через автомобильные дороги, инженерные коммуникации и т.д. в подземном исполнении. Согласовать способ перехода с заинтересованными организациями.
2. Строительный контроль со стороны Заказчика осуществлять персоналом, имеющим соответствующий допуск.
3. Предлагаем до начала строительства заключить договор на ведение строительного контроля с АО «Газпром газораспределение Киров».
4. Показать на топографическом плане колодцы инженерных подземных сооружений (коммуникаций), контрольные трубы и подвалы зданий, расположенные на расстоянии до 15 м в обе стороны от подземного газопровода.
5. В состав исполнительной документации включить контрольно-исполнительную съемку.
6. Предусмотреть в проектно-сметной документации затраты на установление охранной зоны сети газораспределения в соответствии с требованиями действующего законодательства.
7. До начала строительства заключить договор с проектной организацией на ведение авторского надзора (при необходимости).
8. Технические условия от 19.03.2021 №ВВ-02/895 считать не действительными.

Срок действия технических условий: 3 года.

Начальник производственно-технического отдела



О.В. Исупова

Начальник центральной диспетчерской службы



А.Н. Наумов

А.С. Николаев
(8332) 56-11-74

наим



ФЕДЕРАЛЬНОЕ ГОСУДАРСТВЕННОЕ БЮДЖЕТНОЕ УЧРЕЖДЕНИЕ
**"ВСЕРОССИЙСКИЙ НАУЧНО-
ИССЛЕДОВАТЕЛЬСКИЙ ИНСТИТУТ
ОХРАНЫ ОКРУЖАЮЩЕЙ СРЕДЫ"
(ФГБУ "ВНИИ Экология")**

Москва, 117393, 36 км МКАД, д/длд 1, стр.4,
Тел.: (495) 423-03-11, (495) 423-84-44
факс (495) 423-23-22

e-mail: reception@vniiecolology.ru;

<https://www.vniiecolology.ru>

ОКПО 00495438; ОГРН 1037700251126;

ИНН/КПП 7727084790/772701001

01.12.2020 № 01-24/1142

На № _____ от _____

О границах федеральных ООПТ

Уважаемый Дмитрий Александрович!

Ваше обращение (Исх. № 1231-20 от 25.11.2020 г.) рассмотрено. Сообщаю, что на части территории Нолинского муниципального района Кировской области планируется разместить один из кластеров («Атарский») проектируемого национального парка «Вятка». Карта-схема границ кластера и географические координаты угловых поворотных точек прилагаются. На основании изучения представленных Вами материалов установлено, что прохождение трасс газопроводов не затрагивает территории проектирования данного кластера.

На территориях Уржумского, Немского, Кирово-Чепецкого, Белохолуницкого и Зуевского муниципальных районов Кировской области ООПТ федерального значения в настоящее время отсутствуют.

Приложения: 1. Карта-схема границ кластера «Атарский» проектируемого национального парка «Вятка» - на 1 л. в 1 экз.;

2. Географические координаты угловых поворотных точек кластера «Атарский» проектируемого национального парка «Вятка» - на 1 л. в 1 экз.

Директор

Исп.: Мазохин А.С.

Тел.: 8-495-422-14-00

E-mail: a.mazokhin@vniiecolology.ru

Директору
ООО «Удмуртрегионгаз»

Д.А. Маслову

426060, Удмуртская Республика,
г. Ижевск,
ул. 9 Января, д. 179

info@gkurg.ru

ДОКУМЕНТ ПОДПИСАН
ЭЛЕКТРОННОЙ ПОДПИСЬЮ


СВЕДЕНИЯ О СЕРТИФИКАТЕ ЭП

Сертификат: 6С26716А656035В81734ЕЕ4D87Е4531F141F8С
Владелец: Рябокони Игорь Степанович
Действителен с 12-11-2020 до 12-02-2022

И.С. Рябокони



Территория проектирования НП "Вятка". Участок Атарский.

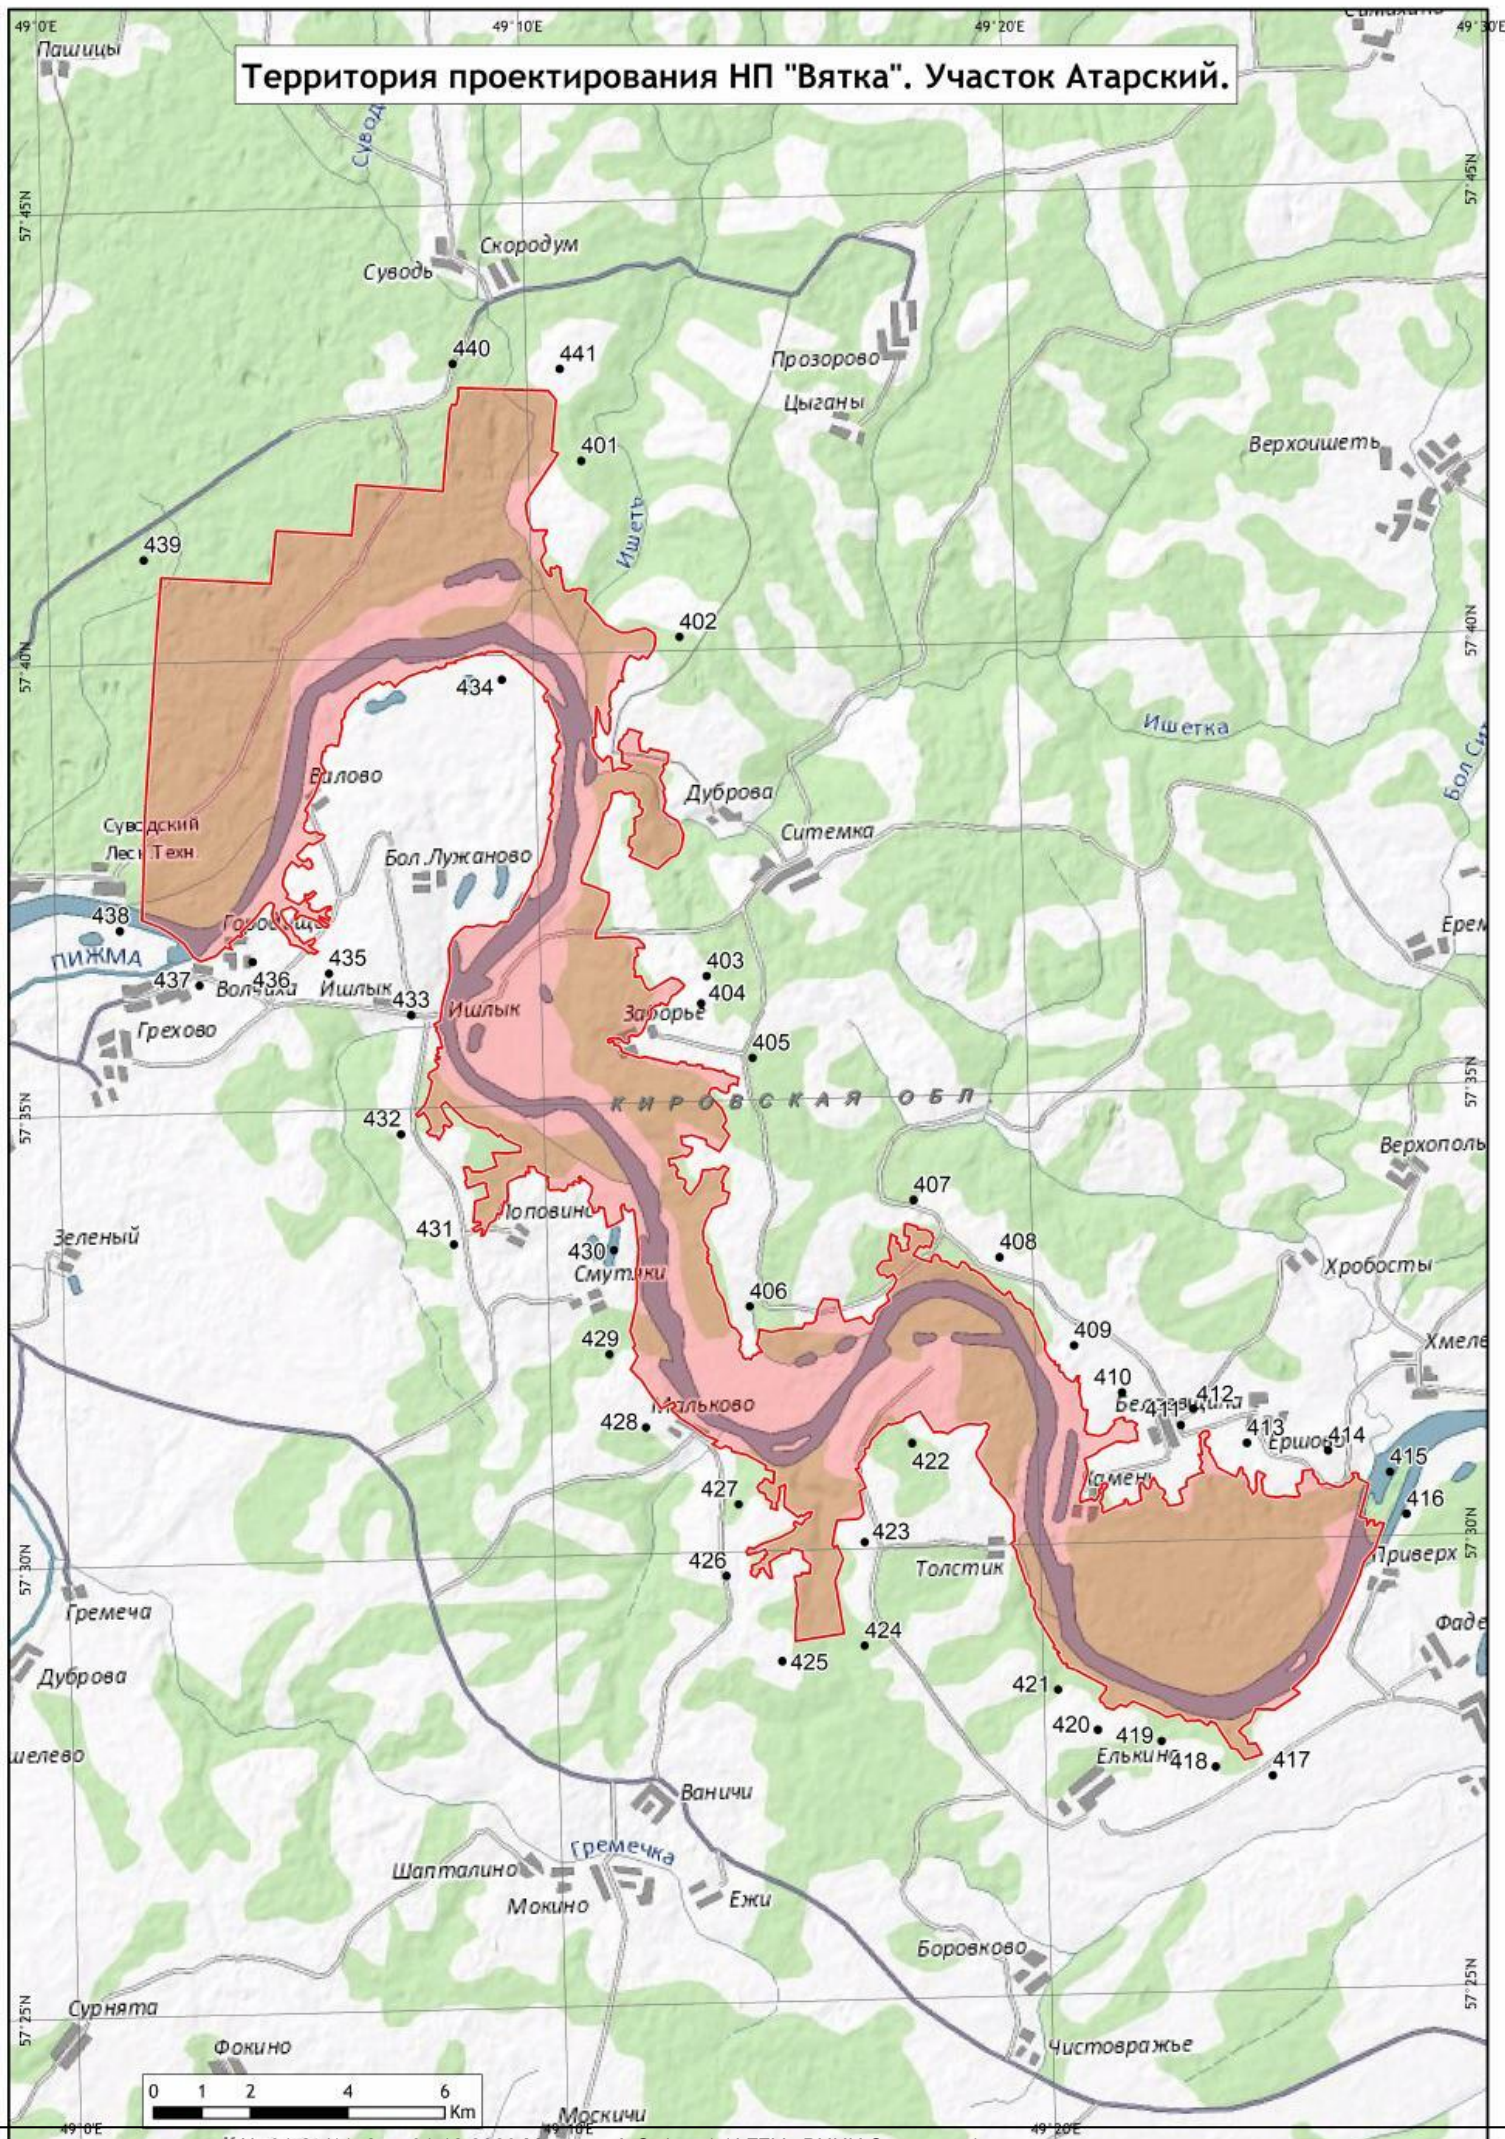

Каталог географических координат поворотных точек границ территорий проектирования Атарского участка национального парка "Вятка" (СК-42 и МСК-43)

Номер точки	Север (МСК)	Восток (МСК)	Северная широта			Восточная долгота		
			Градусы	минуты	секунды	Градусы	минуты	секунды
Атарский участок								
401	484 677,66	1 347 470,88	57	42	8,52	49	11	5,50
402	481 056,66	1 349 493,76	57	40	9,93	49	13	2,22
403	474 077,09	1 350 055,06	57	36	23,97	49	13	25,67
404	473 511,87	1 349 939,65	57	36	5,80	49	13	17,89
405	472 393,58	1 350 996,91	57	35	28,82	49	14	19,84
406	467 277,69	1 350 941,95	57	32	43,57	49	14	8,89
407	469 468,68	1 354 313,72	57	33	51,61	49	17	34,89
408	468 292,56	1 356 079,38	57	33	12,13	49	19	19,19
409	466 476,10	1 357 614,58	57	32	12,14	49	20	48,57
410	465 509,25	1 358 606,08	57	31	40,05	49	21	46,59
411	464 841,40	1 359 812,52	57	31	17,43	49	22	57,96
412	465 172,79	1 360 067,94	57	31	27,91	49	23	13,84
413	464 470,31	1 361 174,51	57	31	4,25	49	24	19,14
414	464 316,19	1 362 842,64	57	30	57,78	49	25	59,04
415	463 876,45	1 364 119,49	57	30	42,43	49	27	14,96
416	463 013,33	1 364 455,57	57	30	14,24	49	27	33,67
417	457 630,91	1 361 708,64	57	27	22,81	49	24	39,96
418	457 809,92	1 360 532,42	57	27	29,63	49	23	29,74
419	458 340,95	1 359 418,23	57	27	47,76	49	22	23,81
420	458 565,90	1 358 107,47	57	27	56,15	49	21	5,58
421	459 392,24	1 357 287,05	57	28	23,55	49	20	17,69
422	464 464,03	1 354 279,55	57	31	9,94	49	17	25,12
423	462 430,47	1 353 309,21	57	30	5,04	49	16	23,75
424	460 297,82	1 353 305,06	57	28	56,14	49	16	20,26
425	459 979,22	1 351 613,09	57	28	47,22	49	14	38,28
426	461 734,03	1 350 464,47	57	29	44,84	49	13	31,98
427	463 204,09	1 350 712,55	57	30	32,14	49	13	49,05
428	464 787,57	1 348 806,20	57	31	24,81	49	11	56,91
429	466 292,34	1 348 052,75	57	32	14,02	49	11	13,84
430	468 432,49	1 348 145,42	57	33	23,10	49	11	22,51
431	468 552,11	1 344 850,28	57	33	29,49	49	8	4,60
432	470 819,16	1 343 762,68	57	34	43,56	49	7	2,36
433	473 272,58	1 343 976,22	57	36	2,68	49	7	18,62
434	480 176,57	1 345 838,71	57	39	44,34	49	9	20,56
435	474 129,91	1 342 277,33	57	36	31,64	49	5	37,55
436	474 364,06	1 340 707,29	57	36	40,35	49	4	3,34
437	473 881,61	1 339 613,35	57	36	25,55	49	2	56,84
438	474 998,53	1 337 978,73	57	37	2,79	49	1	19,89
439	482 628,68	1 338 468,85	57	41	9,00	49	1	59,45
440	486 674,85	1 344 828,34	57	43	15,08	49	8	28,84
441	486 569,05	1 347 027,66	57	43	9,97	49	10	41,50
401	484 677,66	1 347 470,88	57	42	8,52	49	11	5,50

Лист согласования к документу № 01-24/1142 от 01.12.2020. В ответ на № 2252 (25.11.2020)

Инициатор согласования: Мазохин А.С. (осн.) Ведущий научный сотрудник

Согласование инициировано: 01.12.2020 15:29

ЛИСТ СОГЛАСОВАНИЯ

Тип согласования: **смешанное**

№	ФИО	Срок согласования	Результат согласования	Замечания/Комментарии
Тип согласования: последовательное				
1	Очагов Д.М.		Согласовано 01.12.2020 17:38	-
Тип согласования: последовательное				
2	Рябокоть И.С.		Подписано 01.12.2020 17:48	-

**АДМИНИСТРАЦИЯ
ФИЛИППОВСКОГО
СЕЛЬСКОГО ПОСЕЛЕНИЯ
КИРОВО-ЧЕПЕЦКОГО РАЙОНА
КИРОВСКОЙ ОБЛАСТИ**

ул.М.Злобина д.7а, с.Филиппово,
Кирово-Чепецкий район
Кировской области, 613004
Телефон: (8361) 77-2-24
Факс (83361) 77-1-19
E-mail: 613004@rx24.ru

от 30.06.2021г. № 88
на № 177-21 от 29.06.2021г.

СПРАВКА

Выдана, настоящая справка о том, что на территории деревни Пантюхино Филипповского сельского поселения Кирово-Чепецкого района Кировской области, где будет проходить проектируемый газопровод «Распределительный газопровод в д. Пантюхино Кирово-Чепецкого района Кировской области» отсутствуют особо охраняемые природные территории местного значения.

Глава муниципального образования
Филипповского сельского поселения



А.А Козьминых.

✉ Владимирова Юлия Анатольевна
☎ (83361) 77-119



**УПРАВЛЕНИЕ
ГОСУДАРСТВЕННОЙ ОХРАНЫ
ОБЪЕКТОВ КУЛЬТУРНОГО
НАСЛЕДИЯ КИРОВСКОЙ ОБЛАСТИ**

ул. Карла Либкнехта, д. 69
г. Киров обл., 610019
тел. (8332) 27-27-41
kirovokn43@mail.ru

Директору
ООО «УДМУРТРЕГИОНГАЗ»

Маслову Д.А.

9-е Января ул., 179,
г. Ижевск, 426060

06.07.2021 № 514-55-01-14

На № 175-21 от 29.06.2021

ЗАКЛЮЧЕНИЕ

**о наличии или об отсутствии объектов культурного наследия
или объектов, обладающих признаками объекта культурного наследия,
по объекту «Распределительный газопровод в д. Пантюхино Кирово-
Чепецкого района Кировской области»**

На участке реализации проектных решений по титулу: «Распределительный газопровод в д. Пантюхино Кирово-Чепецкого района Кировской области», отсутствуют объекты культурного наследия, включенные в единый государственный реестр объектов культурного наследия народов Российской Федерации, выявленные объекты культурного наследия.

Испрашиваемый участок расположен вне зон охраны объектов культурного наследия и защитных зон объектов культурного наследия.

Сведениями об отсутствии на испрашиваемом участке объектов, обладающих признаками объекта культурного наследия, Управление государственной охраны объектов культурного наследия Кировской области не располагает.

Учитывая изложенное, Заказчик работ в соответствии со ст. 28, 30, 31, 32, 36, 45.1 Федерального закона от 25.06.2002 № 73-ФЗ «Об объектах культурного наследия (памятниках истории и культуры) народов Российской Федерации» (далее – Федеральный закон) обязан:

- обеспечить проведение и финансирование историко-культурной экспертизы земельного участка, подлежащего воздействию земляных, строительных, хозяйственных и иных работ, путем археологической разведки, в порядке, установленном ст. 45.1 Федерального закона;

- представить в Управление документацию, подготовленную на основе археологических полевых работ, содержащую результаты исследований, в соответствии с которыми определяется наличие или отсутствие объектов,

обладающих признаками объекта культурного наследия на земельном участке, подлежащем воздействию земляных, строительных, хозяйственных и иных работ, а также заключение государственной историко-культурной экспертизы указанной документации (либо земельного участка).

В случае обнаружения в границе земельного участка, подлежащего воздействию земляных, строительных, хозяйственных и иных работ объектов, обладающих признаками объекта археологического наследия, и после принятия Управлением решения о включении данного объекта в перечень выявленных объектов культурного наследия:

- разработать в составе проектной документации раздел об обеспечении сохранности выявленного объекта культурного наследия или о проведении спасательных археологических полевых работ или проект обеспечения сохранности выявленного объекта культурного наследия либо план проведения спасательных археологических полевых работ, включающих оценку воздействия проводимых работ на указанный объект культурного наследия (далее документация или раздел документации, обосновывающий меры по обеспечению сохранности выявленного объекта культурного наследия);

- получить по документации или разделу документации, обосновывающей меры по обеспечению сохранности выявленного объекта культурного наследия заключение государственной историко-культурной экспертизы и представить его совместно с указанной документацией в Управление на согласование;

- обеспечить реализацию согласованной Управлением документации, обосновывающей меры по обеспечению сохранности выявленного объекта культурного наследия.

Начальник управления



М.В. Ус



**УПРАВЛЕНИЕ
ВЕТЕРИНАРИИ
КИРОВСКОЙ ОБЛАСТИ**

Сельскохозяйственный проезд, д. 6а,
г. Киров, 610046
Телефон: (8332) 27-27-40
Факс: 27-27-40
E-mail: vetupr@vetupr.kirov.ru
<http://www.vetuprkirov.ru>

Директору
ООО «Удмуртрегионгаз»

Маслову Д.А.

info@gkurg.ru

09.07.2021 № 4519-52-01-15

На № 198-21 от 01.07.2021

О наличии скотомогильников в
месте расположения объекта

Уважаемый Дмитрий Александрович!

На территории Кирово-Чепецкого района Кировской области в месте расположения объекта: «Распределительный газопровод в д. Пантюхино Кирово-Чепецкого района Кировской области», согласно представленному ООО «Удмуртрегионгаз» плану газоснабжения д. Пантюхино, учтённые скотомогильники (биотермические ямы, захоронения животных, павших от сибирской язвы), установленные к ним санитарно-защитные зоны отсутствуют.

В то же время обращаем Ваше внимание на то, что территория Кировской области является стационарно неблагополучной по сибирской язве, имеются сибирезязвенные захоронения животных, зарегистрированные в конце 19 и начале 20 веков с неизвестными местами расположения. В целях предупреждения заражения сибирской язвой персонала и животных управление ветеринарии рекомендует при обнаружении во время земляных работ остатков трупов животных немедленно прекратить работы, о данном факте незамедлительно сообщить в управление ветеринарии Кировской области по телефону: (8332) 27-27-40.

И.о. начальника
управления



Е.В. Иванова

Косых Алексей Семёнович
(8332) 27-27-40 (доб. 4011)

Приложение 7. Ведомость координат характерных точек земельного участка

Система координат – МСК-43

Зона размещения линейного объекта проходит по кадастровым кварталам: 43:12:090801, 43:12:390114.

N	X	Y
1	553142,46	2240327,20
2	553137,84	2240325,19
3	553119,02	2240341,07
4	553097,61	2240400,05
5	553078,32	2240395,11
6	553080,27	2240388,17
7	553089,90	2240390,88
8	553089,62	2240391,87
9	553092,77	2240392,60
10	553097,37	2240380,23
11	553098,69	2240376,11
12	553103,66	2240358,95
13	553102,10	2240358,37
14	553110,53	2240335,15
15	553129,66	2240319,00
16	553131,50	2240314,79
17	553134,68	2240315,26
18	553138,35	2240316,86
19	553141,14	2240310,44
20	553139,21	2240309,60
21	553144,16	2240298,23
22	553142,74	2240296,99
23	553135,46	2240293,84

24	553123,22	2240283,70
25	553108,79	2240276,24
26	553110,09	2240273,62
27	553104,98	2240271,08
28	553108,23	2240264,69
29	553128,77	2240275,31
30	553140,75	2240285,23
31	553157,54	2240292,55
32	553155,38	2240297,51
33	553173,08	2240305,48
34	553177,26	2240309,91
35	553177,63	2240309,56
36	553180,28	2240312,38
37	553172,32	2240320,23
38	553182,77	2240330,20
39	553188,55	2240325,04
40	553196,13	2240332,36
41	553190,84	2240337,90
42	553201,26	2240347,84
43	553205,13	2240344,16
44	553212,55	2240352,90
45	553208,62	2240356,14
46	553219,40	2240369,23
47	553217,73	2240370,60

48	553221,74	2240375,47
49	553227,26	2240371,07
50	553233,17	2240378,59
51	553229,56	2240381,57
52	553234,07	2240387,06
53	553249,15	2240409,81
54	553255,17	2240417,59
55	553260,38	2240413,56
56	553266,63	2240421,50
57	553258,34	2240428,51
58	553275,86	2240449,22
59	553279,68	2240445,99
60	553280,34	2240446,77
61	553282,64	2240444,85
62	553281,97	2240444,05
63	553284,14	2240442,22
64	553291,34	2240451,71
65	553283,00	2240458,77
66	553298,82	2240477,46
67	553303,42	2240473,57
68	553308,02	2240478,73
69	553310,34	2240476,80
70	553319,29	2240486,46
71	553316,60	2240488,69
72	553326,92	2240500,79
73	553329,46	2240498,74
74	553336,23	2240507,04
75	553332,53	2240510,12
76	553345,20	2240525,31
77	553342,80	2240527,40

78	553361,26	2240551,29
79	553365,66	2240544,80
80	553368,56	2240549,43
81	553370,22	2240555,22
82	553369,45	2240555,69
83	553370,60	2240560,56
84	553372,71	2240559,40
85	553380,55	2240570,54
86	553383,31	2240578,85
87	553374,96	2240581,60
88	553362,90	2240562,60
89	553359,66	2240564,75
90	553355,06	2240559,45
91	553346,46	2240549,86
92	553349,71	2240547,35
93	553343,22	2240539,33
94	553340,54	2240541,49
95	553334,13	2240533,82
96	553336,59	2240531,63
97	553331,68	2240525,08
98	553327,85	2240520,24
99	553324,00	2240515,84
100	553321,50	2240517,92
101	553314,57	2240510,68
102	553319,30	2240506,74
103	553302,92	2240487,10
104	553298,26	2240491,05
105	553292,96	2240485,11
106	553282,16	2240473,26
107	553284,09	2240471,76



108	553278,35	2240464,58
109	553267,16	2240451,26
110	553256,94	2240440,69
111	553248,03	2240430,45
112	553241,49	2240435,75
113	553235,06	2240427,54
114	553244,33	2240419,91
115	553241,02	2240415,64
116	553237,73	2240410,68
117	553226,04	2240420,22
118	553219,49	2240412,44
119	553231,53	2240401,33
120	553226,82	2240394,22
121	553221,57	2240398,89
122	553216,37	2240392,70
123	553221,78	2240387,86
124	553213,54	2240377,85
125	553206,68	2240383,63
126	553199,91	2240375,59
127	553206,75	2240369,60
128	553202,20	2240364,08
129	553196,54	2240369,07
130	553189,93	2240361,56
131	553195,77	2240356,42
132	553159,66	2240321,97
133	553159,66	2240310,40
134	553151,39	2240306,68



Создано
 Изменено
 Проверено
 Инв. № подл.

- Условные обозначения:**
- ось проектируемого объекта
 - граница территории, в отношении которой осуществляется подготовка проекта планировки
 - земли населенных пунктов
 - земли сельскохозяйственного назначения

1187-21-010-ППТ.2					
Распределительный газопровод в д. Пантюхино Кирово-Чепецкого района Кировской области					
Изм.	Колуч.	Лист	№ док.	Подпись	Дата
Разраб.	Маслова				07.21
Проверил	Рамашихин				07.21
Н.контр.	Рамашихин				07.21
ГИП	Машкин				07.21
				Проект планировки территории	Стадия
				П	Лист
				1	Листов
				Схема расположение элемента в планировочной структуре М1:1000	

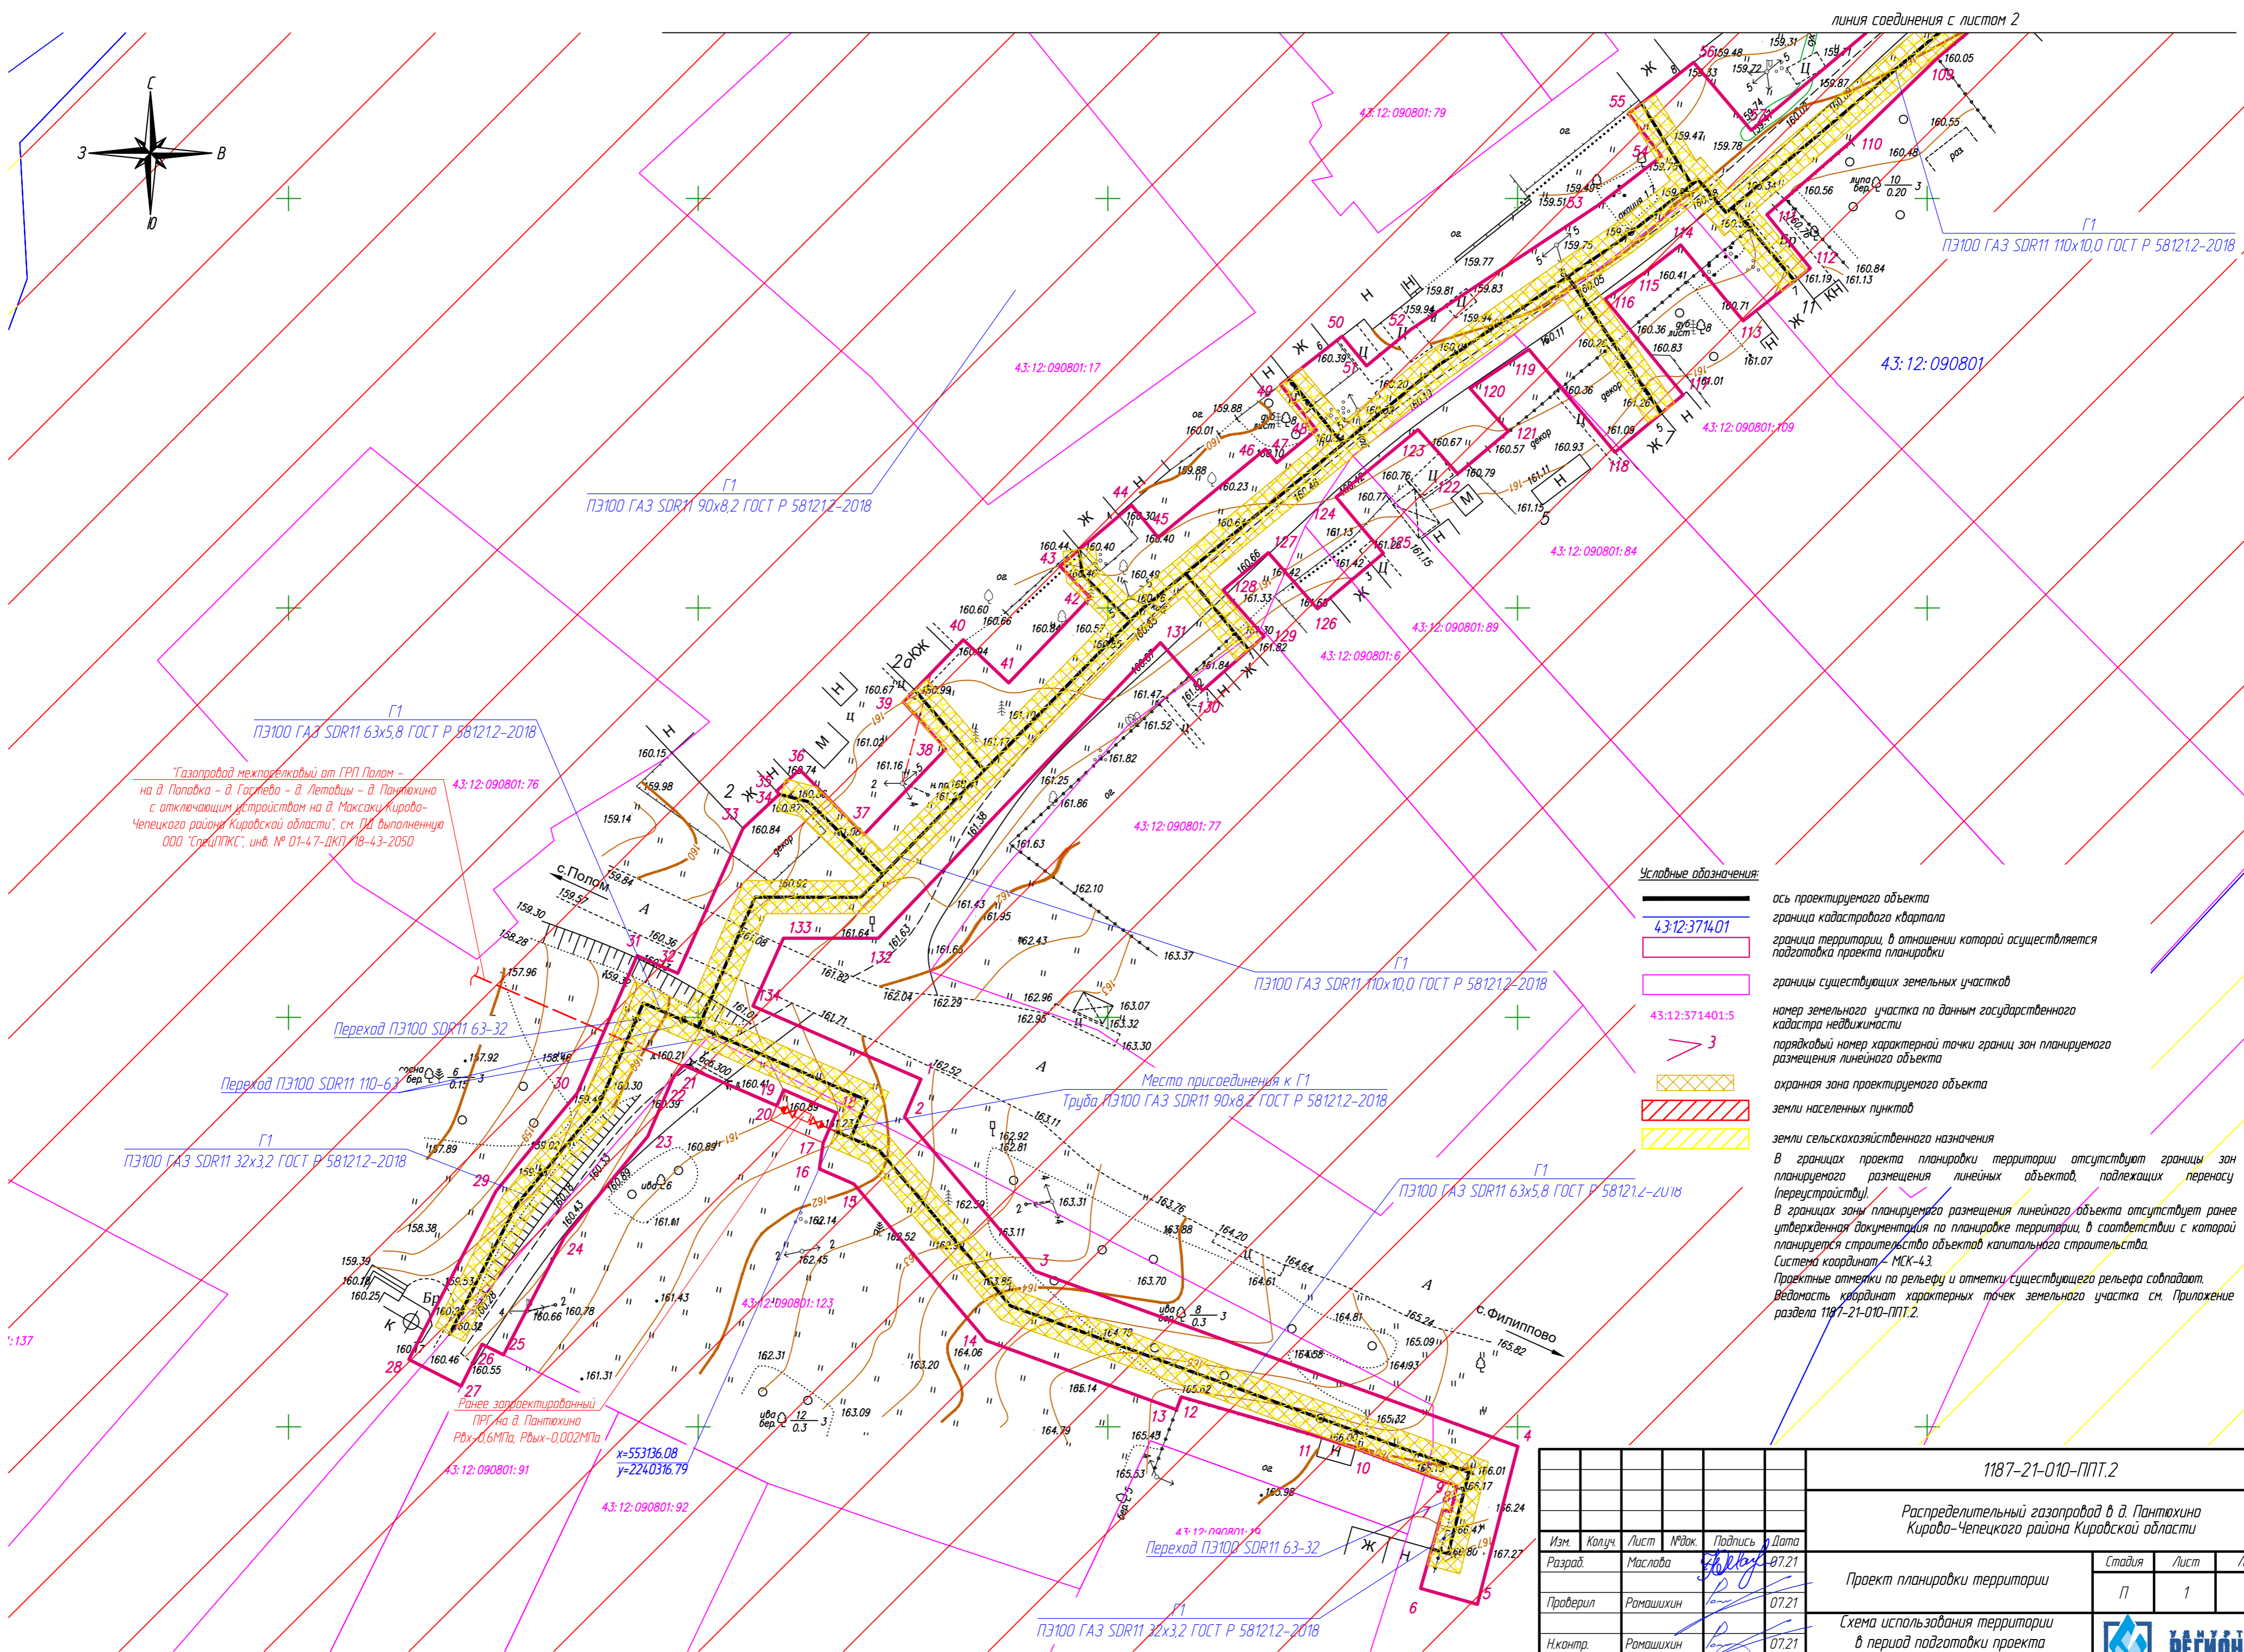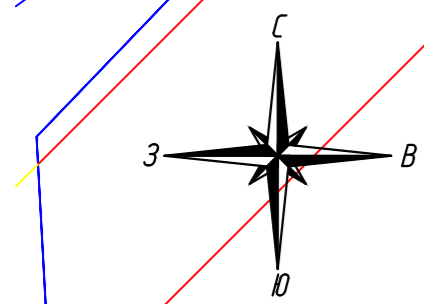


Газопровод межпоселковый от ГРП Полом - на д. Половка - д. Гостево - д. Летоцы - д. Пантюхино с отключающим устройством на д. Максакучирова-Чепецкого района Кировской области, см. ПД, выполненную ООО "СпецПТКС", инв. № 01-47-ДКП/18-43-2050

Условные обозначения:

- ось проектируемого объекта
 - граница кадастрового квартала
 - граница территории, в отношении которой осуществляется подготовка проекта планировки
 - границы существующих земельных участков
 - номер земельного участка по данным государственного кадастра недвижимости
 - порядковый номер характерной точки границ зон планируемого размещения линейного объекта
 - охранный зона проектируемого объекта
 - земли населенных пунктов
 - земли сельскохозяйственного назначения
- В границах проекта планировки территории отсутствуют границы зон планируемого размещения линейных объектов, подлежащих переносу (перестроению).
 В границах зоны планируемого размещения линейного объекта отсутствует ранее утвержденная документация по планировке территории, в соответствии с которой планируется строительство объектов капитального строительства.
 Система координат - МСК-43.
 Проектные отметки по рельефу и отметки существующего рельефа совпадают. Ведомость координат характерных точек земельного участка см. Приложение раздела 1187-21-010-ППТ.2.

Согласовано	
Взв. инв. N	
Подпись и дата	
Инв. N подл.	

1187-21-010-ППТ.2							
Распределительный газопровод в д. Пантюхино Кирово-Чепецкого района Кировской области							
Изм.	Колуч.	Лист	№ док.	Подпись	Дата		
Разраб.	Маслова	1		<i>[Signature]</i>	07.21		
Проверил	Рамашкин			<i>[Signature]</i>	07.21		
Н.контр.	Рамашкин			<i>[Signature]</i>	07.21		
ГИП	Машкин			<i>[Signature]</i>	07.21		
Проект планировки территории					Стадия	Лист	Листов
Схема использования территории в период подготовки проекта планировки территории М1:500					П	1	

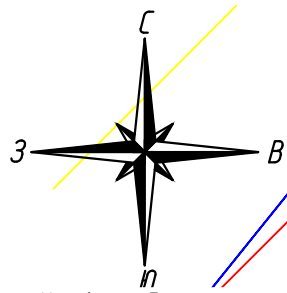

Условные обозначения:

- ось проектируемого объекта
- граница кадастрового квартала
- граница территории, в отношении которой осуществляется подготовка проекта планировки
- границы существующих земельных участков
- 43:12:371401:5 номер земельного участка по данным государственного кадастра недвижимости
- 3 порядковый номер характерной точки границ зон планируемого размещения линейного объекта
- охранный зона проектируемого объекта
- земли населенных пунктов
- земли сельскохозяйственного назначения

В границах проекта планировки территории отсутствуют границы зон планируемого размещения линейных объектов, подлежащих переносу (перестройке).
 В границах зоны планируемого размещения линейного объекта отсутствует ранее утвержденная документация по планировке территории, в соответствии с которой планируется строительство объектов капитального строительства.
 Система координат – МСК-4.3.
 Проектные отметки по рельефу и отметки существующего рельефа совпадают.
 Ведомость координат характерных точек земельного участка см. Приложение раздела 1187-21-011-ППТ.2.

43:12:090801:90

43:12:090801:86

43:12:090801

Г1
 ПЭ100 ГАЗ SDR11 110x10,0 ГОСТ Р 58121.2-2018

д. Пантюхино

точка бер. 17
 0.30 3

линия соединения с листом 1

						1187-21-010-ППТ.2			
						Распределительный газопровод в д. Пантюхино Кирово-Чепецкого района Кировской области			
Изм.	Колуч.	Лист	№ док.	Подпись	Дата	Проект планировки территории	Стадия	Лист	Листов
Разраб.	Маслова				07.21		П	2	
Проверил	Рамашихин				07.21	Схема использования территории в период подготовки проекта планировки территории М1:500			
Н.контр.	Рамашихин				07.21				
ГИП	Мошкин				07.21				




Формат А3

Согласовано

Взам. инб. И

Подпись и дата

Инб. И подл.

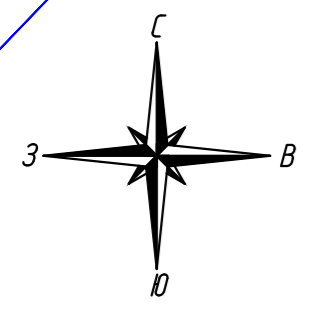

линия соединения с листом 2

ПЭ100 ГАЗ SDR11 110x10,0 ГОСТ Р 581212-2018

43:12:090801

ПЭ100 ГАЗ SDR11 90x8,2 ГОСТ Р 581212-2018

ПЭ100 ГАЗ SDR11 63x5,8 ГОСТ Р 581212-2018

Газопровод межпоселковый от ГРП Полом - на д. Половка - д. Гостево - д. Летоцы - д. Пантюхино с отключающим устройством на д. Максаки Кирило-Чепецкого района Кировской области, см. ПД, выполненную ООО "СпецПКС", инв. № 01-47-ДКП/18-43-2050


Ранее запроектированный ПРГ на д. Пантюхино Рвх-0,6МПа, Рвых-0,002МПа
x=553136.08
y=2240316.79

- Условные обозначения:
- ось проектируемого объекта
 - граница кадастрового квартала
 - граница территории, в отношении которой осуществляется подготовка проекта планировки
 - границы существующих земельных участков
 - 43:12:371401:5 номер земельного участка по данным государственного кадастра недвижимости
 - охранная зона проектируемого объекта
 - охранная зона ЛЭП
 - зона градостроительных ограничений

					1187-21-010-ППТ.2				
					Распределительный газопровод в д. Пантюхино Кирило-Чепецкого района Кировской области				
Изм.	Колуч.	Лист	№ док.	Подпись	Дата	Проект планировки территории	Стадия	Лист	Листов
Разраб.	Маслова	1	07.21	<i>[Signature]</i>	07.21		П	1	
Проверил	Рамашкин		07.21	<i>[Signature]</i>	07.21				
Н.контр.	Рамашкин		07.21	<i>[Signature]</i>	07.21	Схема границ зон с особыми условиями использования территорий М1:500			
ГИП	Мошкин		07.21	<i>[Signature]</i>	07.21				



Согласовано
Взв. инв. N
Подпись и дата
Инв. N подл.

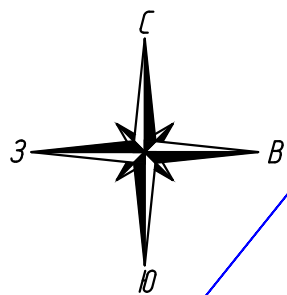

553400

43:12:090801:90

Г1
ПЭ100 ГАЗ SDR11 110x10,0 ГОСТ Р 58121.2-2018

43:12:090801:86

43:12:090801

Условные обозначения:

- ось проектируемого объекта
- граница кадастрового квартала
- граница территории, в отношении которой осуществляется подготовка проекта планировки
- границы существующих земельных участков
- 43:12:371401:5 номер земельного участка по данным государственного кадастра недвижимости
- охранный зона проектируемого объекта
- охранный зона ЛЭП
- зона градостроительных ограничений

Согласовано

Взам. инв. N

Подпись и дата



Инв. N подл.

д. Пантюхино

мошк
бер. 17
0.30 3

линия соединения с листом 1

						1187-21-010-ППТ.2			
						Распределительный газопровод в д. Пантюхино Кирово-Чепецкого района Кировской области			
Изм.	Колуч.	Лист	№ док.	Подпись	Дата	Проект планировки территории	Стадия	Лист	Листов
Разраб.	Маслова				07.21		П	2	
Проверил	Рамашихин				07.21				
Н.контр.	Рамашихин				07.21	Схема границ зон с особыми условиями использования территорий М1500	 Формат А3		
ГИП	Мошкин				07.21				

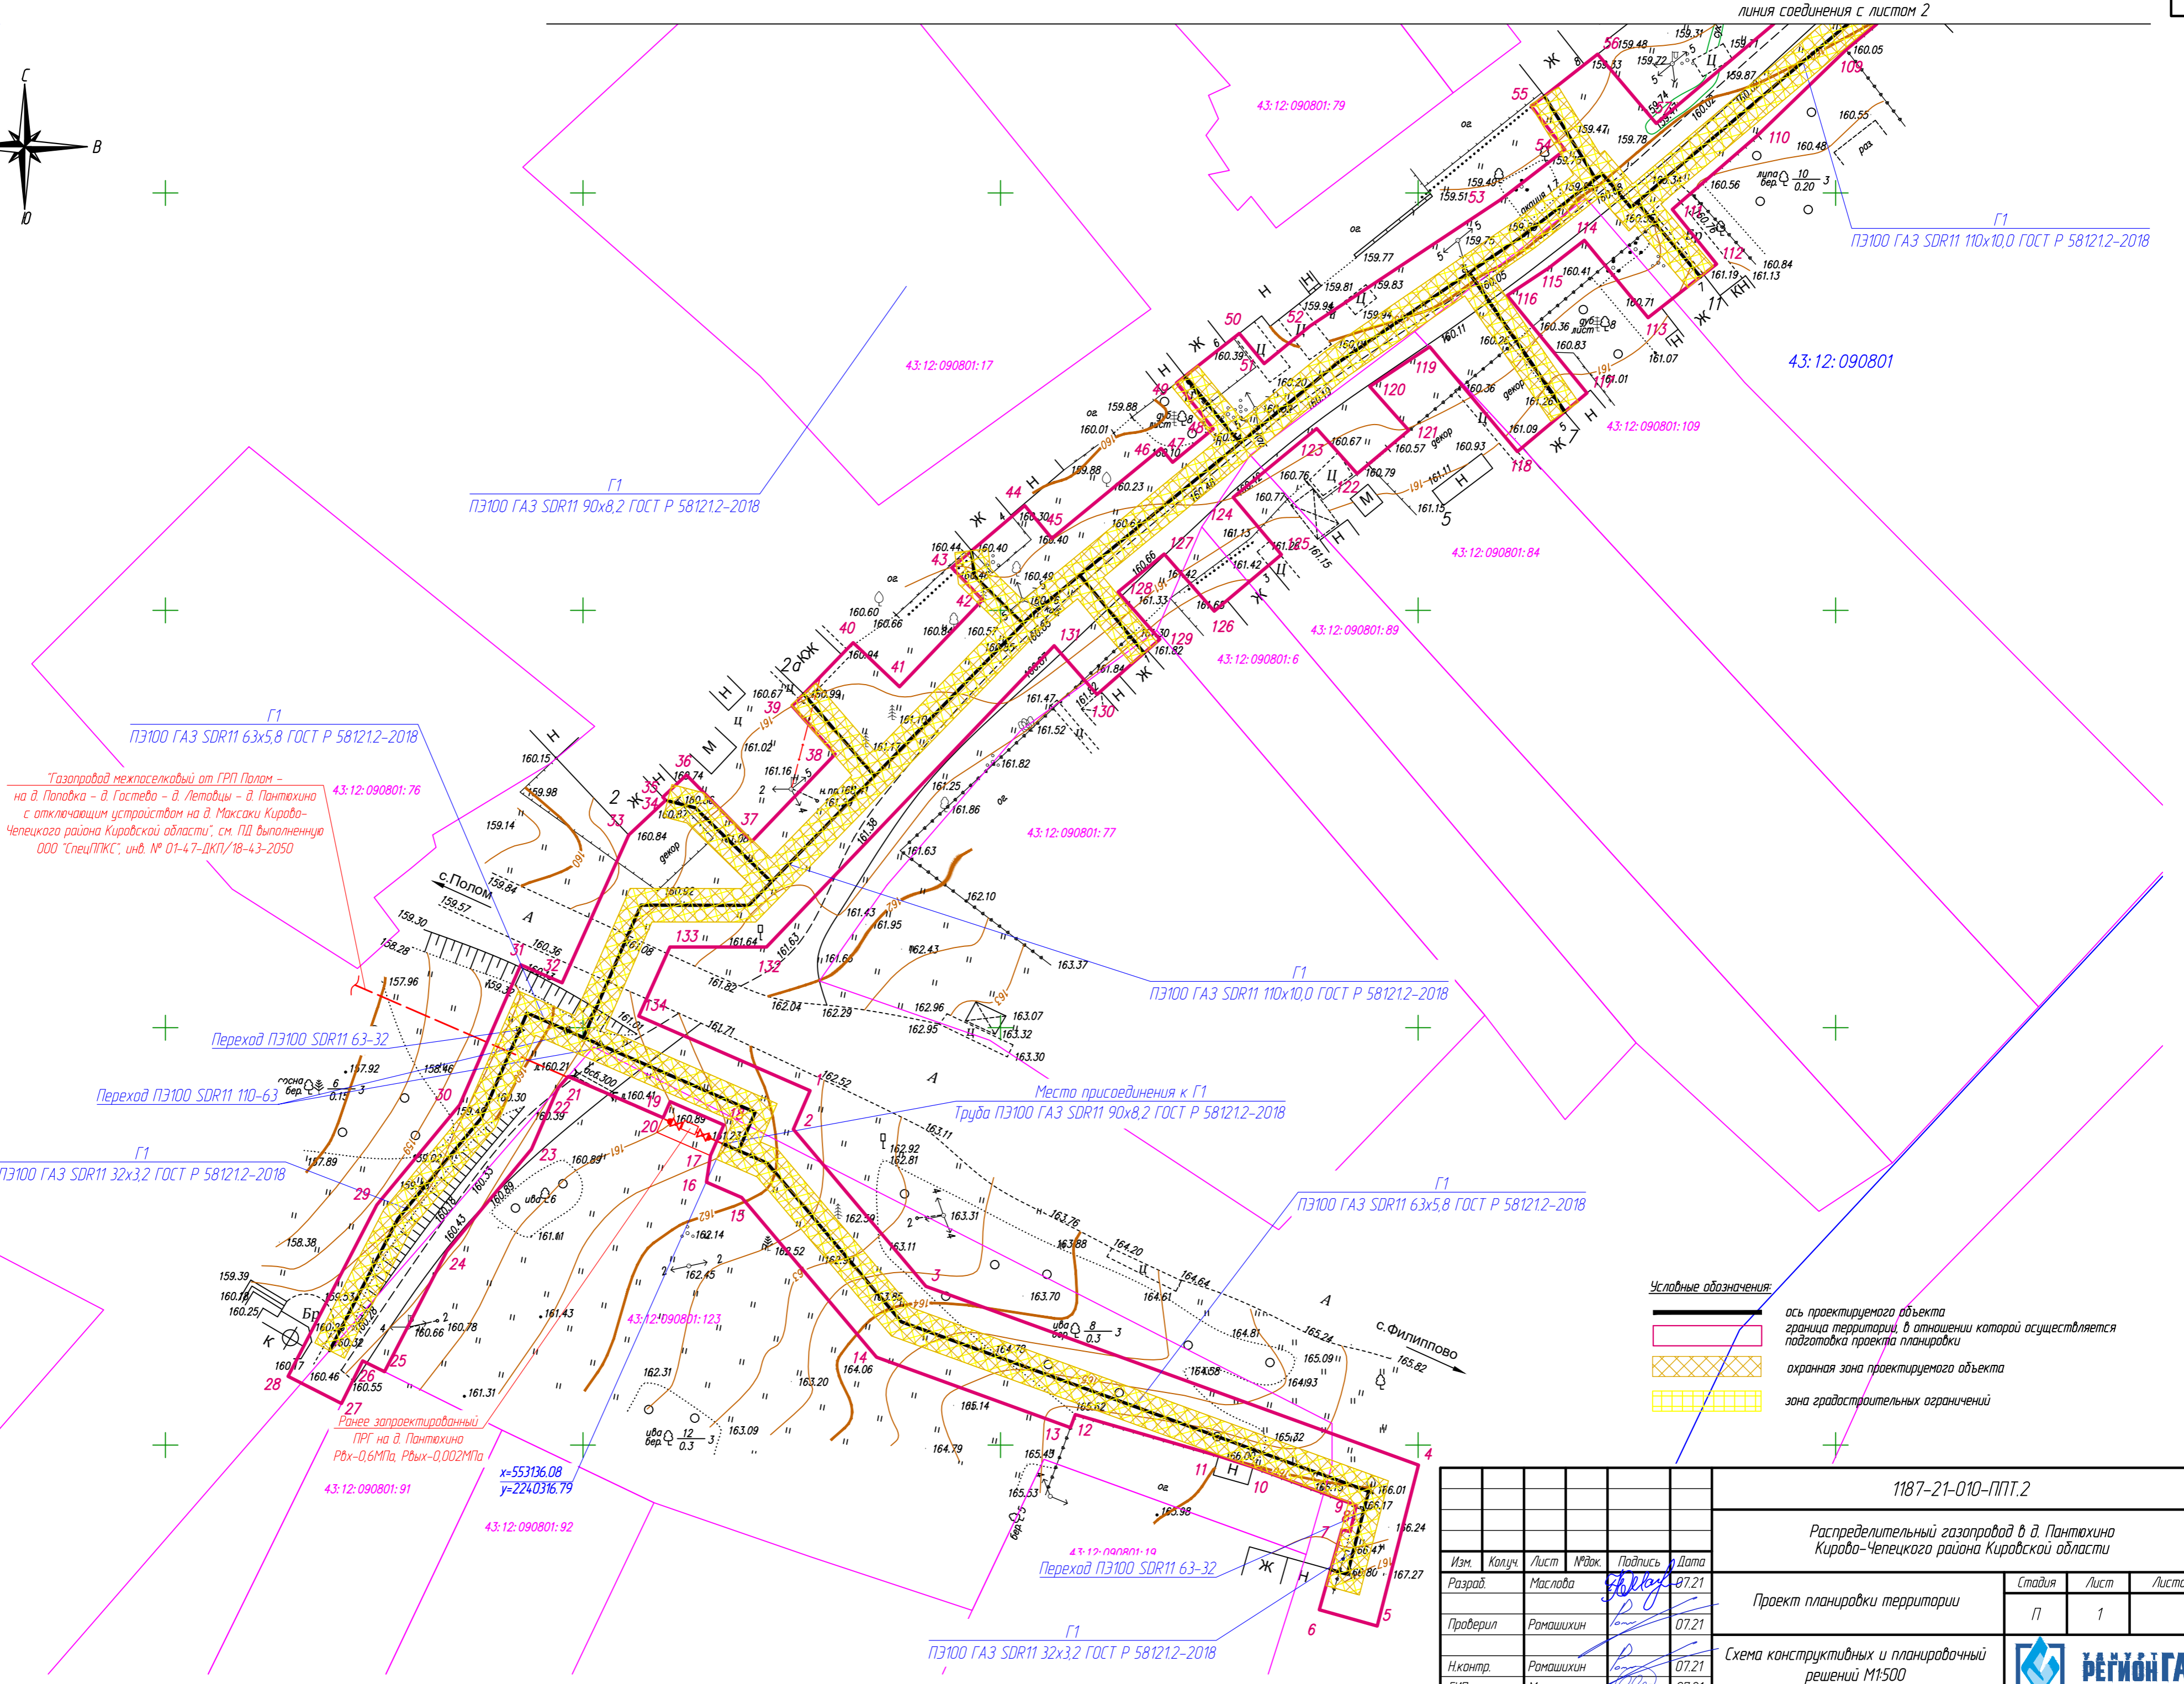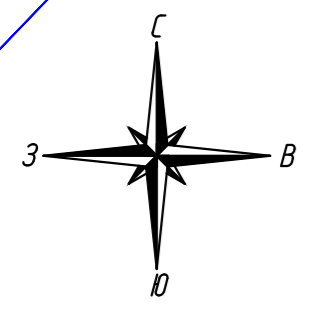

Газопровод межпоселковый от ГРП Полом - на д. Половка - д. Гостево - д. Летоцы - д. Пантюхино с отключающим устройством на д. Максакки Кирибо-Чепецкого района Кирибской области, см. ПД, выполненную ООО "СпецПКС", инв. № 01-47-ДКП/18-43-2050

Переход ПЭ100 SDR11 63-32
Переход ПЭ100 SDR11 110-63
ПЭ100 ГАЗ SDR11 32x3,2 ГОСТ Р 581212-2018


Ранее запроектированный ПРГ на д. Пантюхино Рвх-0,6МПа, Рвых-0,002МПа
х=553136.08
у=2240316.79

- Условные обозначения:
- ось проектируемого объекта
 - граница территории, в отношении которой осуществляется подготовка проекта планировки
 - охранная зона проектируемого объекта
 - зона градостроительных ограничений

Согласовано
Взят инв. №
Подпись и дата
Инв. № подл.

					1187-21-010-ППТ.2				
					Распределительный газопровод в д. Пантюхино Кирибо-Чепецкого района Кирибской области				
Изм.	Колуч.	Лист	№ док.	Подпись	Дата	Проект планировки территории	Стадия	Лист	Листов
Разраб.	Маслова	47		<i>[Signature]</i>	07.21		П	1	
Проверил	Рамашкин			<i>[Signature]</i>	07.21		Схема конструктивных и планировочных решений М1:500		
Н.контр.	Рамашкин			<i>[Signature]</i>	07.21				
ГИП	Машкин			<i>[Signature]</i>	07.21				



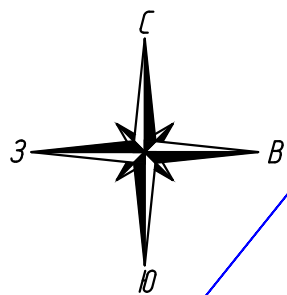

553400



553300





43:12:090801:90

Г1
ПЭ100 ГАЗ SDR11 110x10,0 ГОСТ Р 58121.2-2018

43:12:090801:86

43:12:090801

Условные обозначения:





-  ось проектируемого объекта
-  граница территории, в отношении которой осуществляется подготовка проекта планировки
-  охранный зона проектируемого объекта
-  зона градостроительных ограничений

д. Пантюхино

топ. бер. 17
0.30 3

линия соединения с листом 1

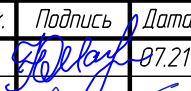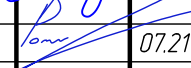Согласовано	
Взам. инв. N	
Подпись и дата	
Инв. N подл.	

						1187-21-010-ППТ.2			
						Распределительный газопровод в д. Пантюхино Кирово-Чепецкого района Кировской области			
Изм.	Колуч.	Лист	№ док.	Подпись	Дата	Проект планировки территории	Стадия	Лист	Листов
Разраб.	Маслова				07.21		П	2	
Проверил	Рамашихин				07.21	Схема конструктивных и планировочных решений М1:500			
Н.контр.	Рамашихин				07.21				
ГИП	Мошкин				07.21				



Формат А3