

Утверждена

_____ (наименование документа об утверждении, включая наименования органов государственной власти или


_____ органов местного самоуправления, принявших решение об утверждении схемы или

_____ подписавших соглашение о перераспределении земельных участков)

от _____ № _____

Схема расположения земельного участка или земельных участков на кадастровом плане территории

Площадь земельного участка		100 м ²	
Обозначение характерных точек границ	Координаты, м		
	X	Y	
1	2	3	
н2	550 156,97	2 246 806,91	
н3	550 155,01	2 246 815,12	
н4	550 143,52	2 246 812,39	
н1	550 145,48	2 246 804,18	
н2	550 156,97	2 246 806,91	

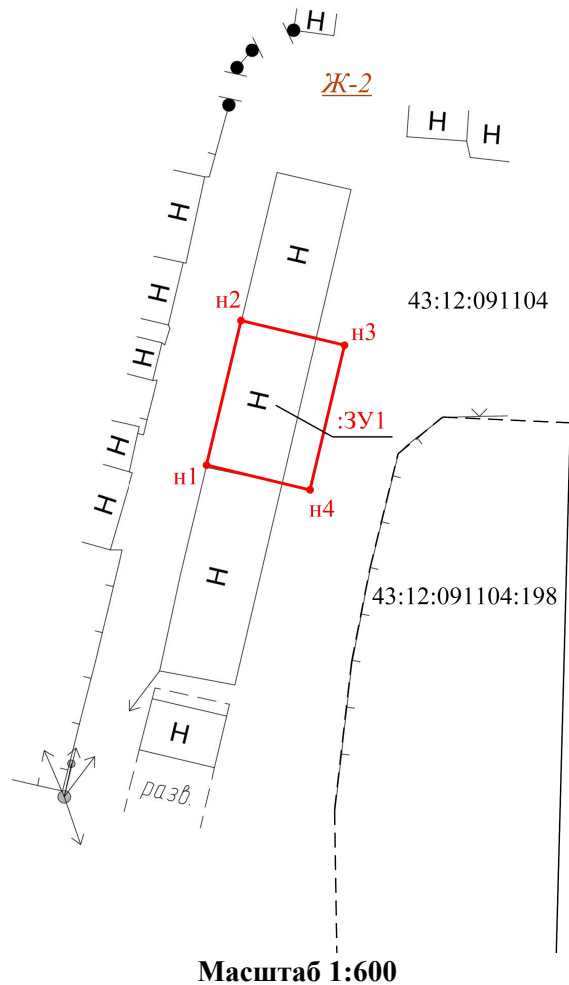

Масштаб 1:600

Условные обозначения:

43:39:350108 - Номер кадастрового квартала

:ЗУ1

- Земельные участки, образуемые путем перераспределения, а также в случае образования земельного участка из земель, находящихся в государственной и муниципальной собственности

7

- Характерная точка границы, сведения о которой позволяют однозначно определить ее положение на местности и ее обозначение

n6 6


- Точка границы, полученная при проведении кадастровых работ, сведения о которой позволяют однозначно определить ее положение на местности и ее обозначение



- Существующая часть границы, имеющиеся в ГКН сведения о которой достаточны для определения ее местоположения



- Вновь образованная часть границы, сведения о которой достаточны для определения её местоположения

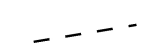

- Существующая часть границы, имеющиеся в ГКН сведения о которой не достаточны для определения ее местоположения



- Вновь образованная часть границы, сведения о которой недостаточны для определения ее местоположения

43:39:000000:100

- Кадастровый номер смежного земельного участка

Ж-2

- Вид территориальной зоны