



**У Д М У Р Т  
РЕГИОН ГАЗ**  
проектное бюро

Рег. № 157 от 11.12.2017 г.  
Саморегулируемая организация ассоциация "Межрегионпроект" №СРО-П-103-24122009

**Распределительный газопровод в д. Пантюхино  
Кирово-Чепецкого района Кировской области**

**Проект планировки и межевания территории**

**Материалы по обоснованию проекта  
межевания территории**

**1187-21-010-ПМТ.2**

**Том №4**

| Изм. | №док. | Подпись | Дата |
|------|-------|---------|------|
|      |       |         |      |
|      |       |         |      |
|      |       |         |      |

Ижевск 2021



**У Д М У Р Т  
РЕГИОН ГАЗ**  
проектное бюро

Рег. № 157 от 11.12.2017 г.  
Саморегулируемая организация ассоциация "Межрегионпроект" №СРО-П-103-24122009

**Распределительный газопровод в д. Пантюхино  
Кирово-Чепецкого района Кировской области**

**Проект планировки и межевания территории**

**Материалы по обоснованию проекта  
межевания территории**

**1187-21-010-ПМТ.2**

**Том №4**

Директор

Д.А. Маслов

Главный инженер проекта

С.А. Мошкин

| Изм. | №док. | Подпись | Дата |
|------|-------|---------|------|
|      |       |         |      |
|      |       |         |      |
|      |       |         |      |

Ижевск 2021

| Обозначение | Наименование   | Примечание (стр.) |
|-------------|--|-------------------|
| 1           | 2  | 3                 |
|             | Содержание   | 2                 |
|             | Состав проектной документации  | 3                 |
|             | Чертежи межевания территории М1:500 (2 листа)  | 4                 |
|             | Приложение 1. Постановление о разработке документации по планировке территории (проект планировки и проект межевания) от Администрации Филипповского сельского поселения Кирово-Чепецкого района Кировской области     |                   |
|             | Приложение 2. Технические условия №ВВ-02/1176 от 07.04.2021 г. на подключение к газораспределительной сети, выданные АО «Газпром газораспределение Киров»  |                   |
|             | Приложение 3. Письмо от №01-24/1142 от 01.12.2020 ФГБУ "ВНИИ Экология" об отсутствии особо охраняемых природных территорий федерального значения   |                   |
|             | Приложение 4. Справка №88 от 30.06.2021 г., выданная Администрацией Филипповского сельского поселения Кирово-Чепецкого района Кировской области, об отсутствии особо охраняемых природных территорий местного значения |                   |
|             | Приложение 5. Заключение Управления государственной охраны объектов культурного наследия Кировской области №514-55-01-14 от 06.07.2021 об отсутствии объектов культурного наследия                                     |                   |

|              |              |           |      |       |       |                     |   |      |        |
|--------------|--------------|-----------|------|-------|-------|---------------------|---|------|--------|
| Взам. инв. № |              |           |      |       |       |                     |   |      |        |
|              | Подп. и дата |           |      |       |       |                     |   |      |        |
| Инв. №подл.  |              |           |      |       |       | 1187-21-010-ПМТ.2.С |   |      |        |
|              | Колуч        | Лист      | №док | Подп. | Дата  |                     |   |      |        |
|              | Разраб.      | Маслова   |      |       | 07.21 | Содержание          | Стадия                                  | Лист | Листов |
|              | Проверил     | Ромашихин |      |       | 07.21 |                     | П                                       | 1    | 1      |
|              | Н.контр.     | Ромашихин |      |       | 07.21 |                     | <br>УДМУРТ РЕГИОН ГАЗ<br>проектное бюро |      |        |
| ГИП          | Мошкин       |           |      | 07.21 |       |                     |   |      |        |

| № тома                        | Обозначение       | Наименование  | Примечание |
|-------------------------------|-------------------|---|------------|
| <b>Проектная документация</b> |                   |   |            |
| 1                             | 1187-21-010-ППТ.1 | <b>Основная часть проекта планировки территории</b>                           |            |
|                               |                   | Положение о размещении линейных объектов                                      |            |
|                               |                   | Проект планировки территории. Графическая часть                               |            |
| 2                             | 1187-21-010-ППТ.2 | <b>Материалы по обоснованию проекта планировки территории</b>                 |            |
|                               |                   | Материалы по обоснованию проекта планировки территории. Пояснительная записка |            |
|                               |                   | Материалы по обоснованию проекта планировки территории. Графическая часть     |            |
| 3                             | 1187-21-010-ПМТ.1 | <b>Основная часть проекта межевания территории</b>                            |            |
| 4                             | 1187-21-010-ПМТ.2 | <b>Материалы по обоснованию проекта межевания территории</b>                  |            |

|              |              |              |                |           |      |        |                                  |   |  |        |  |
|--------------|--------------|--------------|----------------|-----------|------|--------|----------------------------------|---|--|--------|--|
| Инв. Неодкл. | Подп. и дата | Взам. инв. № | 1187-21-010-СП |           |      |        |                                  |   |  |        |  |
|              |              |              | Изм.           | Колуч.    | Лист | № док. | Подп.                            | Дата  |  |        |  |
|              |              |              | Разраб.        | Маслова   |      | 07.21  | Состав<br>проектной документации | Стадия  | Лист   | Листов |  |
|              |              |              | Проверил       | Ромашихин |      | 07.21  |                                  | П   | 1  | 1      |  |
|              |              |              | Н.контр.       | Ромашихин |      | 07.21  |                                  |  | <b>УДМУРТ<br/>РЕГИОН ГАЗ</b><br>проектное бюро |        |  |
|              |              |              | ГИП            | Мошкин    |      | 07.21  |                                  |   |  |        |  |



**АДМИНИСТРАЦИИ ФИЛИППОВСКОГО СЕЛЬСКОГО ПОСЕЛЕНИЯ  
КИРОВО-ЧЕПЕЦКОГО РАЙОНА КИРОВСКОЙ ОБЛАСТИ  
ПОСТАНОВЛЕНИЕ**

05.04.2021

№ 21

с. Филиппово

**О подготовке документации по планировке территории для  
строительства объекта «Распределительный газопровод в д.Пантюхино  
Кирово-Чепецкого района Кировской области»**

В соответствии со статьей 46 Градостроительного кодекса Российской Федерации от 29.12.2004 №190-ФЗ, главой 3 Правил землепользования и застройки Филипповского сельского поселения Кирово-Чепецкого района Кировской области, утвержденных решением Филипповской сельской Думы от 26.01.2017 г. № 46/243, на основании заявления Управления по газификации и инженерной инфраструктуре от 05.04.2021 г. № 06-01-0367 администрация Филипповского сельского поселения Кирово-Чепецкого района Кировской области ПОСТАНОВЛЯЕТ:

1. Управлению по газификации и инженерной инфраструктуре:


1.1. Разработать в соответствии с действующим законодательством проект планировки территории для строительства объекта «Распределительный газопровод в д.Пантюхино Кирово-Чепецкого района Кировской области» за свой счет в срок до 31.12.2021 года.

1.2. Разработанную документацию по планировке территории предоставить на согласование в управление строительства и земельно-имущественных отношений Кирово-Чепецкого района.

2. Администрации Филипповского сельского поселения провести общественные обсуждения или публичные слушания по проекту планировки территории для строительства объекта «Распределительный газопровод в д.Пантюхино Кирово-Чепецкого района Кировской области» в сроки, установленные действующим законодательством и нормативными правовыми актами. Утвердить данную документацию.


3. Контроль за исполнением данного постановления оставляю за собой.

4. Разместить постановление в Информационном бюллетене «Органа местного самоуправления Филипповского сельского поселения Кирово-

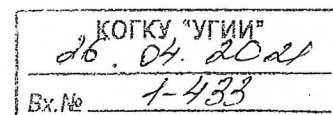

Чепецкого района Кировской области» и на официальном сайте администрации Филипповского сельского поселения.

Глава администрации  
Филипповского сельского поселения  
Кирово-Чепецкого района  
Кировской области **А.А.Козьминых**

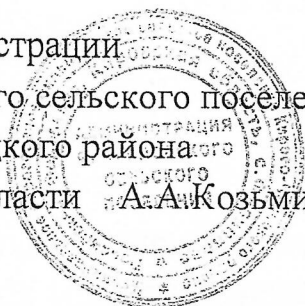



Акционерное Общество «Газпром газораспределение Киров»  
(АО «Газпром газораспределение Киров»)

«07» апреля 2021 г.

№ ВВ-02/1176

УТВЕРЖДАЮ

Заместитель генерального  
директора – главный инженер  
АО «Газпром газораспределение  
Киров»

В.Н. Варакин

### ТЕХНИЧЕСКИЕ УСЛОВИЯ

на присоединение к сети газораспределения  
распределительного газопровода

**Заказчик:** Кировское областное государственное казенное учреждение «Управление по газификации и инженерной инфраструктуре».

**Основание для выдачи технических условий:** заявление заказчика.

**Назначение газопровода:** для газоснабжения потребителей д. Пантюхино Кирово-Чепецкого района Кировской области.

**Установленный объем потребления природного газа:** в соответствии со «Схемой газоснабжения природным газом д. Пантюхино Кирово-Чепецкого района Кировской области (корректировка)», (шифр - 00010/43-П/20-СГ), разработанной ООО «ИКЦ «Промтехбезопасность».

**Планируемый срок подключения (технологического присоединения) к сети газораспределения:** после ввода в эксплуатацию объекта «Газопровод межпоселковый от ГРП Полом – на д. Поповка – д. Гостево – д. Летовцы – д. Пантюхино с отключающим устройством на д. Максаки Кирово-Чепецкого района Кировской области».

**Источник газоснабжения:** ГРС Просница.

**Давление газа в точке подключения:**

**максимальное:** 0,0020 МПа;

**минимальное:** 0,0012 МПа.

**Диаметр, координаты газопровода в точке подключения:** запроектированный газопровод низкого давления диаметром 90 мм на выходе из пункта редуцирования газа, расположенного в д. Пантюхино на межпоселковом газопроводе «Газопровод межпоселковый от ГРП Полом – на д. Поповка – д. Гостево – д. Летовцы – д. Пантюхино с отключающим устройством на д. Максаки Кирово-Чепецкого района Кировской области».

Точку подключения с указанием координат согласовать с представителем АО «Газпром газораспределение Киров».



**Материал трубы, тип изоляции, коррозионная агрессивность грунта, источник блуждающих токов, наличие ЭХЗ в точке подключения:** уточнить при проектировании.

**Общие инженерно-технические требования:**

1. Газоснабжение осуществить согласно проектной документации. Проектную документацию разработать силами специализированной проектной организации в соответствии с требованиями действующих нормативных документов.
2. Строительно-монтажные и пусконаладочные работы должны выполняться организациями, допущенными к выполнению данных работ, в установленном порядке в соответствии с требованиями действующего законодательства.
3. Проектная документация подлежит экспертизе в установленном законодательством порядке.
4. В проектной документации указать границы охранных зон газопроводов, с текстовым и графическим описанием местоположения границ таких зон, перечень координат характерных точек этих границ в системе.
5. В проектной документации указать объем потребления газа ( $\text{м}^3/\text{ч}$  и  $\text{м}^3/\text{год}$ ) и срок эксплуатации газопроводов, технических и технологических устройств.

**Основные требования:**

Проектом предусмотреть:

1. Диаметр распределительного газопровода в соответствии со «Схемой газоснабжения природным газом д. Пантюхино Кирово-Чепецкого района Кировской области (корректировка)», (шифр - 00010/43-П/20-СГ), разработанной ООО «ИКЦ «Промтехбезопасность» (далее – Схемой).
2. Не предусматривать транзитную прокладку газопроводов по земельным участкам, находящимся в частной собственности у физических и юридических лиц.
3. Максимально предусмотреть использование полиэтиленовых труб.
4. Для определения местонахождения газопровода выполнить требования действующих нормативных документов.
5. Предусмотреть мероприятия по защите газопроводов из металлических труб и технических устройств в соответствии с требованиями действующих нормативных документов.
6. Установку отключающих устройств на проектируемом газопроводе предусмотреть в соответствии со Схемой. Необходимость установки отключающих устройств на границах земельных участков определить при проектировании. При отсутствии технической возможности установки отключающих устройств установить пассивные маркеры (шаровидной формы).
7. В проектно-сметной документации учесть комплекс пуско-наладочных работ сети газораспределения и работ по врезке газопровода.
8. Произвести изыскания на предмет наличия грунтовых вод и пучинистости грунтов. При необходимости разработать мероприятия, обеспечивающие безопасную эксплуатацию сети газораспределения.
9. Подключение объектов капитального строительства осуществлять согласно Правилам подключения (технологического присоединения) объектов капитального строительства к сетям газораспределения, утверждённым Постановлением Правительства РФ от 30.12.2013 № 1314.



**Рекомендуемые требования:**

1. Проектную документацию рекомендуем согласовать с АО «Газпром газораспределение Киров», Администрацией Поломского сельского поселения и Администрацией Кирово-Чепецкого района Кировской области. Проект на согласование представить в электронном и печатном видах.
2. Предусмотренные проектной документацией технические устройства должны пройти обязательную сертификацию, иметь техническую документацию, а трубы – сертификаты заводов-изготовителей. При проектировании рекомендуем использовать оборудование, сертифицированное в Системе добровольной сертификации ГАЗСЕРТ или в Системе добровольной сертификации ИНТЕРГАЗСЕРТ.
3. Предусмотреть ответвления к индивидуальным жилым домам в пределах границ (красных линий).
4. Предусмотреть привязки в виде опознавательных знаков. Для определения приборным методом местонахождения полиэтиленовых газопроводов применить пассивные маркеры (шаровидной формы).
5. Предлагаем до начала строительства заключить договор на ведение строительного контроля с АО «Газпром газораспределение Киров».

**Дополнительные требования:**

1. Предусмотреть проектом переходы через автомобильные дороги, инженерные коммуникации и т.д. в подземном исполнении. Согласовать способ перехода с заинтересованными организациями.
2. Строительный контроль со стороны Заказчика осуществлять персоналом, имеющим соответствующий допуск.
3. Предлагаем до начала строительства заключить договор на ведение строительного контроля с АО «Газпром газораспределение Киров».
4. Показать на топографическом плане колодцы инженерных подземных сооружений (коммуникаций), контрольные трубы и подвалы зданий, расположенные на расстоянии до 15 м в обе стороны от подземного газопровода.
5. В состав исполнительной документации включить контрольно-исполнительную съемку.
6. Предусмотреть в проектно-сметной документации затраты на установление охранной зоны сети газораспределения в соответствии с требованиями действующего законодательства.
7. До начала строительства заключить договор с проектной организацией на ведение авторского надзора (при необходимости).
8. Технические условия от 19.03.2021 №ВВ-02/895 считать не действительными.

**Срок действия технических условий:** 3 года.

**Начальник производственно-технического отдела**



**О.В. Исупова**

**Начальник центральной диспетчерской службы**



**А.Н. Наумов**

А.С. Николаев  
(8332) 56-11-74

*наим*





ФЕДЕРАЛЬНОЕ ГОСУДАРСТВЕННОЕ БЮДЖЕТНОЕ УЧРЕЖДЕНИЕ  
**"ВСЕРОССИЙСКИЙ НАУЧНО-  
ИССЛЕДОВАТЕЛЬСКИЙ ИНСТИТУТ  
ОХРАНЫ ОКРУЖАЮЩЕЙ СРЕДЫ"  
(ФГБУ "ВНИИ Экология")**

Москва, 117393, 36 км МКАД, д/длд 1, стр.4,  
Тел.: (495) 423-03-11, (495) 423-84-44  
факс (495) 423-23-22

e-mail: [reception@vniiecolology.ru](mailto:reception@vniiecolology.ru);

<https://www.vniiecolology.ru>

ОКПО 00495438; ОГРН 1037700251126;

ИНН/КПП 7727084790/772701001

01.12.2020 № 01-24/1142

На № \_\_\_\_\_ от \_\_\_\_\_

Директору  
ООО «Удмуртрегионгаз»

Д.А. Маслову

426060, Удмуртская Республика,  
г. Ижевск,  
ул. 9 Января, д. 179

[info@gkurg.ru](mailto:info@gkurg.ru)

О границах федеральных ООПТ

Уважаемый Дмитрий Александрович!

Ваше обращение (Исх. № 1231-20 от 25.11.2020 г.) рассмотрено. Сообщаю, что на части территории Нолинского муниципального района Кировской области планируется разместить один из кластеров («Атарский») проектируемого национального парка «Вятка». Карта-схема границ кластера и географические координаты угловых поворотных точек прилагаются. На основании изучения представленных Вами материалов установлено, что прохождение трасс газопроводов не затрагивает территории проектирования данного кластера.

На территориях Уржумского, Немского, Кирово-Чепецкого, Белохолуницкого и Зуевского муниципальных районов Кировской области ООПТ федерального значения в настоящее время отсутствуют.

Приложения: 1. Карта-схема границ кластера «Атарский» проектируемого национального парка «Вятка» - на 1 л. в 1 экз.;

2. Географические координаты угловых поворотных точек кластера «Атарский» проектируемого национального парка «Вятка» - на 1 л. в 1 экз.

Директор

Исп.: Мазохин А.С.

Тел.: 8-495-422-14-00

E-mail: [a.mazokhin@vniiecolology.ru](mailto:a.mazokhin@vniiecolology.ru)

ДОКУМЕНТ ПОДПИСАН  
ЭЛЕКТРОННОЙ ПОДПИСЬЮ

СВЕДЕНИЯ О СЕРТИФИКАТЕ ЭП


Сертификат: 6С26716А656035В81734ЕЕ4D87Е4531F141F8С  
Владелец: Рябокони Игорь Степанович  
Действителен с 12-11-2020 до 12-02-2022

И.С. Рябокони





# Территория проектирования НП "Вятка". Участок Атарский.

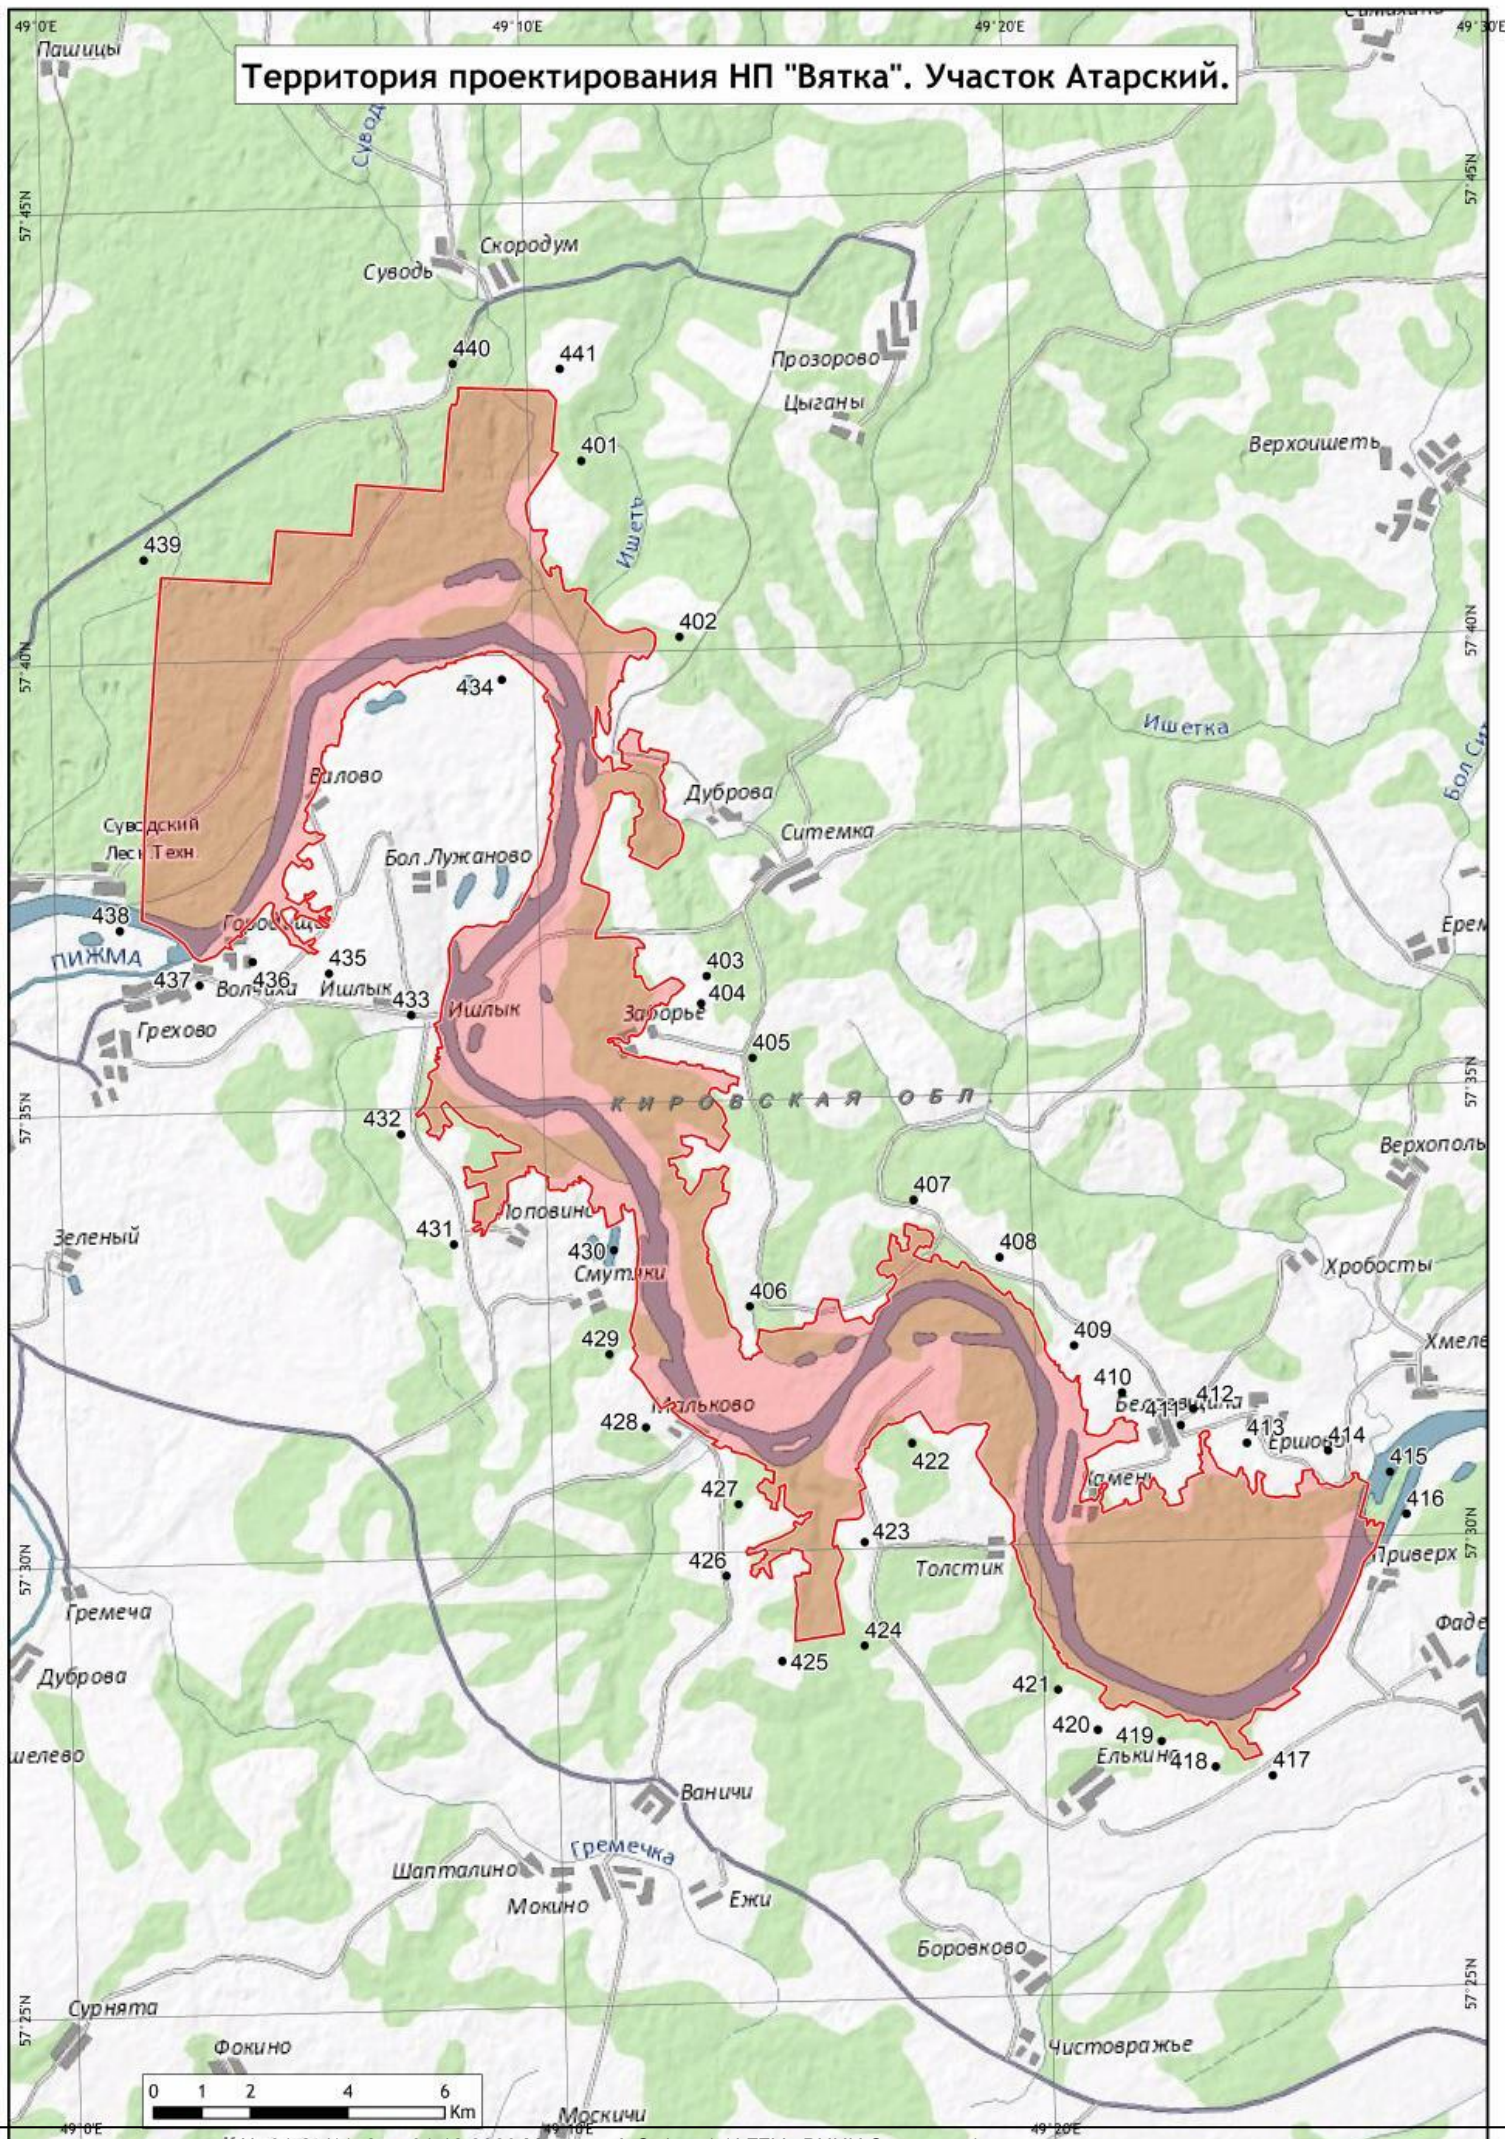



Каталог географических координат поворотных точек границ территорий проектирования Атарского участка национального парка "Вятка" (СК-42 и МСК-43)

| Номер точки      | Север (МСК) | Восток (МСК) | Северная широта |        |         | Восточная долгота |        |         |
|------------------|-------------|--------------|-----------------|--------|---------|-------------------|--------|---------|
|                  |             |              | Градусы         | минуты | секунды | Градусы           | минуты | секунды |
| Атарский участок |             |              |                 |        |         |                   |        |         |
| 401              | 484 677,66  | 1 347 470,88 | 57              | 42     | 8,52    | 49                | 11     | 5,50    |
| 402              | 481 056,66  | 1 349 493,76 | 57              | 40     | 9,93    | 49                | 13     | 2,22    |
| 403              | 474 077,09  | 1 350 055,06 | 57              | 36     | 23,97   | 49                | 13     | 25,67   |
| 404              | 473 511,87  | 1 349 939,65 | 57              | 36     | 5,80    | 49                | 13     | 17,89   |
| 405              | 472 393,58  | 1 350 996,91 | 57              | 35     | 28,82   | 49                | 14     | 19,84   |
| 406              | 467 277,69  | 1 350 941,95 | 57              | 32     | 43,57   | 49                | 14     | 8,89    |
| 407              | 469 468,68  | 1 354 313,72 | 57              | 33     | 51,61   | 49                | 17     | 34,89   |
| 408              | 468 292,56  | 1 356 079,38 | 57              | 33     | 12,13   | 49                | 19     | 19,19   |
| 409              | 466 476,10  | 1 357 614,58 | 57              | 32     | 12,14   | 49                | 20     | 48,57   |
| 410              | 465 509,25  | 1 358 606,08 | 57              | 31     | 40,05   | 49                | 21     | 46,59   |
| 411              | 464 841,40  | 1 359 812,52 | 57              | 31     | 17,43   | 49                | 22     | 57,96   |
| 412              | 465 172,79  | 1 360 067,94 | 57              | 31     | 27,91   | 49                | 23     | 13,84   |
| 413              | 464 470,31  | 1 361 174,51 | 57              | 31     | 4,25    | 49                | 24     | 19,14   |
| 414              | 464 316,19  | 1 362 842,64 | 57              | 30     | 57,78   | 49                | 25     | 59,04   |
| 415              | 463 876,45  | 1 364 119,49 | 57              | 30     | 42,43   | 49                | 27     | 14,96   |
| 416              | 463 013,33  | 1 364 455,57 | 57              | 30     | 14,24   | 49                | 27     | 33,67   |
| 417              | 457 630,91  | 1 361 708,64 | 57              | 27     | 22,81   | 49                | 24     | 39,96   |
| 418              | 457 809,92  | 1 360 532,42 | 57              | 27     | 29,63   | 49                | 23     | 29,74   |
| 419              | 458 340,95  | 1 359 418,23 | 57              | 27     | 47,76   | 49                | 22     | 23,81   |
| 420              | 458 565,90  | 1 358 107,47 | 57              | 27     | 56,15   | 49                | 21     | 5,58    |
| 421              | 459 392,24  | 1 357 287,05 | 57              | 28     | 23,55   | 49                | 20     | 17,69   |
| 422              | 464 464,03  | 1 354 279,55 | 57              | 31     | 9,94    | 49                | 17     | 25,12   |
| 423              | 462 430,47  | 1 353 309,21 | 57              | 30     | 5,04    | 49                | 16     | 23,75   |
| 424              | 460 297,82  | 1 353 305,06 | 57              | 28     | 56,14   | 49                | 16     | 20,26   |
| 425              | 459 979,22  | 1 351 613,09 | 57              | 28     | 47,22   | 49                | 14     | 38,28   |
| 426              | 461 734,03  | 1 350 464,47 | 57              | 29     | 44,84   | 49                | 13     | 31,98   |
| 427              | 463 204,09  | 1 350 712,55 | 57              | 30     | 32,14   | 49                | 13     | 49,05   |
| 428              | 464 787,57  | 1 348 806,20 | 57              | 31     | 24,81   | 49                | 11     | 56,91   |
| 429              | 466 292,34  | 1 348 052,75 | 57              | 32     | 14,02   | 49                | 11     | 13,84   |
| 430              | 468 432,49  | 1 348 145,42 | 57              | 33     | 23,10   | 49                | 11     | 22,51   |
| 431              | 468 552,11  | 1 344 850,28 | 57              | 33     | 29,49   | 49                | 8      | 4,60    |
| 432              | 470 819,16  | 1 343 762,68 | 57              | 34     | 43,56   | 49                | 7      | 2,36    |
| 433              | 473 272,58  | 1 343 976,22 | 57              | 36     | 2,68    | 49                | 7      | 18,62   |
| 434              | 480 176,57  | 1 345 838,71 | 57              | 39     | 44,34   | 49                | 9      | 20,56   |
| 435              | 474 129,91  | 1 342 277,33 | 57              | 36     | 31,64   | 49                | 5      | 37,55   |
| 436              | 474 364,06  | 1 340 707,29 | 57              | 36     | 40,35   | 49                | 4      | 3,34    |
| 437              | 473 881,61  | 1 339 613,35 | 57              | 36     | 25,55   | 49                | 2      | 56,84   |
| 438              | 474 998,53  | 1 337 978,73 | 57              | 37     | 2,79    | 49                | 1      | 19,89   |
| 439              | 482 628,68  | 1 338 468,85 | 57              | 41     | 9,00    | 49                | 1      | 59,45   |
| 440              | 486 674,85  | 1 344 828,34 | 57              | 43     | 15,08   | 49                | 8      | 28,84   |
| 441              | 486 569,05  | 1 347 027,66 | 57              | 43     | 9,97    | 49                | 10     | 41,50   |
| 401              | 484 677,66  | 1 347 470,88 | 57              | 42     | 8,52    | 49                | 11     | 5,50    |



Лист согласования к документу № 01-24/1142 от 01.12.2020. В ответ на № 2252 (25.11.2020)

Инициатор согласования: Мазохин А.С. (осн.) Ведущий научный сотрудник

Согласование инициировано: 01.12.2020 15:29

**ЛИСТ СОГЛАСОВАНИЯ**

Тип согласования: **смешанное**

| №   | ФИО           | Срок согласования | Результат согласования          | Замечания/Комментарии |
|---|---------------|-------------------|---------------------------------|-----------------------|
| Тип согласования: <b>последовательное</b> |               |                   |                                 |                       |
| 1   | Очагов Д.М.   |                   | Согласовано<br>01.12.2020 17:38 | -                     |
| Тип согласования: <b>последовательное</b> |               |                   |                                 |                       |
| 2   | Рябокоть И.С. |                   | Подписано<br>01.12.2020 17:48   | -                     |

**АДМИНИСТРАЦИЯ  
ФИЛИППОВСКОГО  
СЕЛЬСКОГО ПОСЕЛЕНИЯ  
КИРОВО-ЧЕПЕЦКОГО РАЙОНА  
КИРОВСКОЙ ОБЛАСТИ**

ул.М.Злобина д.7а, с.Филиппово,  
Кирово-Чепецкий район  
Кировской области, 613004  
Телефон: (8361) 77-2-24  
Факс (83361) 77-1-19  
E-mail: 613004@rx24.ru

от 30.06.2021г. № 88  
на № 177-21 от 29.06.2021г.

**СПРАВКА**

Выдана, настоящая справка о том, что на территории деревни Пантюхино Филипповского сельского поселения Кирово-Чепецкого района Кировской области, где будет проходить проектируемый газопровод «Распределительный газопровод в д. Пантюхино Кирово-Чепецкого района Кировской области» отсутствуют особо охраняемые природные территории местного значения.

Глава муниципального образования  
Филипповского сельского поселения



А.А Козьминых.

✉ Владимирова Юлия Анатольевна  
☎ (83361) 77-119



**УПРАВЛЕНИЕ  
ГОСУДАРСТВЕННОЙ ОХРАНЫ  
ОБЪЕКТОВ КУЛЬТУРНОГО  
НАСЛЕДИЯ КИРОВСКОЙ ОБЛАСТИ**

ул. Карла Либкнехта, д. 69  
г. Киров обл., 610019  
тел. (8332) 27-27-41  
kirovokn43@mail.ru

Директору  
ООО «УДМУРТРЕГИОНГАЗ»

Маслову Д.А.

9-е Января ул., 179,  
г. Ижевск, 426060

06.07.2021 № 514-55-01-14

На № 175-21 от 29.06.2021

**ЗАКЛЮЧЕНИЕ**

**о наличии или об отсутствии объектов культурного наследия  
или объектов, обладающих признаками объекта культурного наследия,  
по объекту «Распределительный газопровод в д. Пантюхино Кирово-  
Чепецкого района Кировской области»**

На участке реализации проектных решений по титулу: «Распределительный газопровод в д. Пантюхино Кирово-Чепецкого района Кировской области», отсутствуют объекты культурного наследия, включенные в единый государственный реестр объектов культурного наследия народов Российской Федерации, выявленные объекты культурного наследия.

Испрашиваемый участок расположен вне зон охраны объектов культурного наследия и защитных зон объектов культурного наследия.

Сведениями об отсутствии на испрашиваемом участке объектов, обладающих признаками объекта культурного наследия, Управление государственной охраны объектов культурного наследия Кировской области не располагает.

Учитывая изложенное, Заказчик работ в соответствии со ст. 28, 30, 31, 32, 36, 45.1 Федерального закона от 25.06.2002 № 73-ФЗ «Об объектах культурного наследия (памятниках истории и культуры) народов Российской Федерации» (далее – Федеральный закон) обязан:

- обеспечить проведение и финансирование историко-культурной экспертизы земельного участка, подлежащего воздействию земляных, строительных, хозяйственных и иных работ, путем археологической разведки, в порядке, установленном ст. 45.1 Федерального закона;

- представить в Управление документацию, подготовленную на основе археологических полевых работ, содержащую результаты исследований, в соответствии с которыми определяется наличие или отсутствие объектов,



обладающих признаками объекта культурного наследия на земельном участке, подлежащем воздействию земляных, строительных, хозяйственных и иных работ, а также заключение государственной историко-культурной экспертизы указанной документации (либо земельного участка).

В случае обнаружения в границе земельного участка, подлежащего воздействию земляных, строительных, хозяйственных и иных работ объектов, обладающих признаками объекта археологического наследия, и после принятия Управлением решения о включении данного объекта в перечень выявленных объектов культурного наследия:

- разработать в составе проектной документации раздел об обеспечении сохранности выявленного объекта культурного наследия или о проведении спасательных археологических полевых работ или проект обеспечения сохранности выявленного объекта культурного наследия либо план проведения спасательных археологических полевых работ, включающих оценку воздействия проводимых работ на указанный объект культурного наследия (далее документация или раздел документации, обосновывающий меры по обеспечению сохранности выявленного объекта культурного наследия);

- получить по документации или разделу документации, обосновывающей меры по обеспечению сохранности выявленного объекта культурного наследия заключение государственной историко-культурной экспертизы и представить его совместно с указанной документацией в Управление на согласование;

- обеспечить реализацию согласованной Управлением документации, обосновывающей меры по обеспечению сохранности выявленного объекта культурного наследия.

Начальник управления



М.В. Ус



**УПРАВЛЕНИЕ  
ВЕТЕРИНАРИИ  
КИРОВСКОЙ ОБЛАСТИ**

Сельскохозяйственный проезд, д. 6а,  
г. Киров, 610046  
Телефон: (8332) 27-27-40  
Факс: 27-27-40  
E-mail: [vetupr@vetupr.kirov.ru](mailto:vetupr@vetupr.kirov.ru)  
<http://www.vetuprkirov.ru>

Директору  
ООО «Удмуртрегионгаз»

Маслову Д.А.

[info@gkurg.ru](mailto:info@gkurg.ru)

09.07.2021 № 4519-52-01-15

На № 198-21 от 01.07.2021

О наличии скотомогильников в  
месте расположения объекта

Уважаемый Дмитрий Александрович!

На территории Кирово-Чепецкого района Кировской области в месте расположения объекта: «Распределительный газопровод в д. Пантюхино Кирово-Чепецкого района Кировской области», согласно представленному ООО «Удмуртрегионгаз» плану газоснабжения д. Пантюхино, учтённые скотомогильники (биотермические ямы, захоронения животных, павших от сибирской язвы), установленные к ним санитарно-защитные зоны отсутствуют.

В то же время обращаем Ваше внимание на то, что территория Кировской области является стационарно неблагополучной по сибирской язве, имеются сибиреязвенные захоронения животных, зарегистрированные в конце 19 и начале 20 веков с неизвестными местами расположения. В целях предупреждения заражения сибирской язвой персонала и животных управление ветеринарии рекомендует при обнаружении во время земляных работ остатков трупов животных немедленно прекратить работы, о данном факте незамедлительно сообщить в управление ветеринарии Кировской области по телефону: (8332) 27-27-40.



И.о. начальника  
управления



Е.В. Иванова

Косых Алексей Семёнович  
(8332) 27-27-40 (доб. 4011)



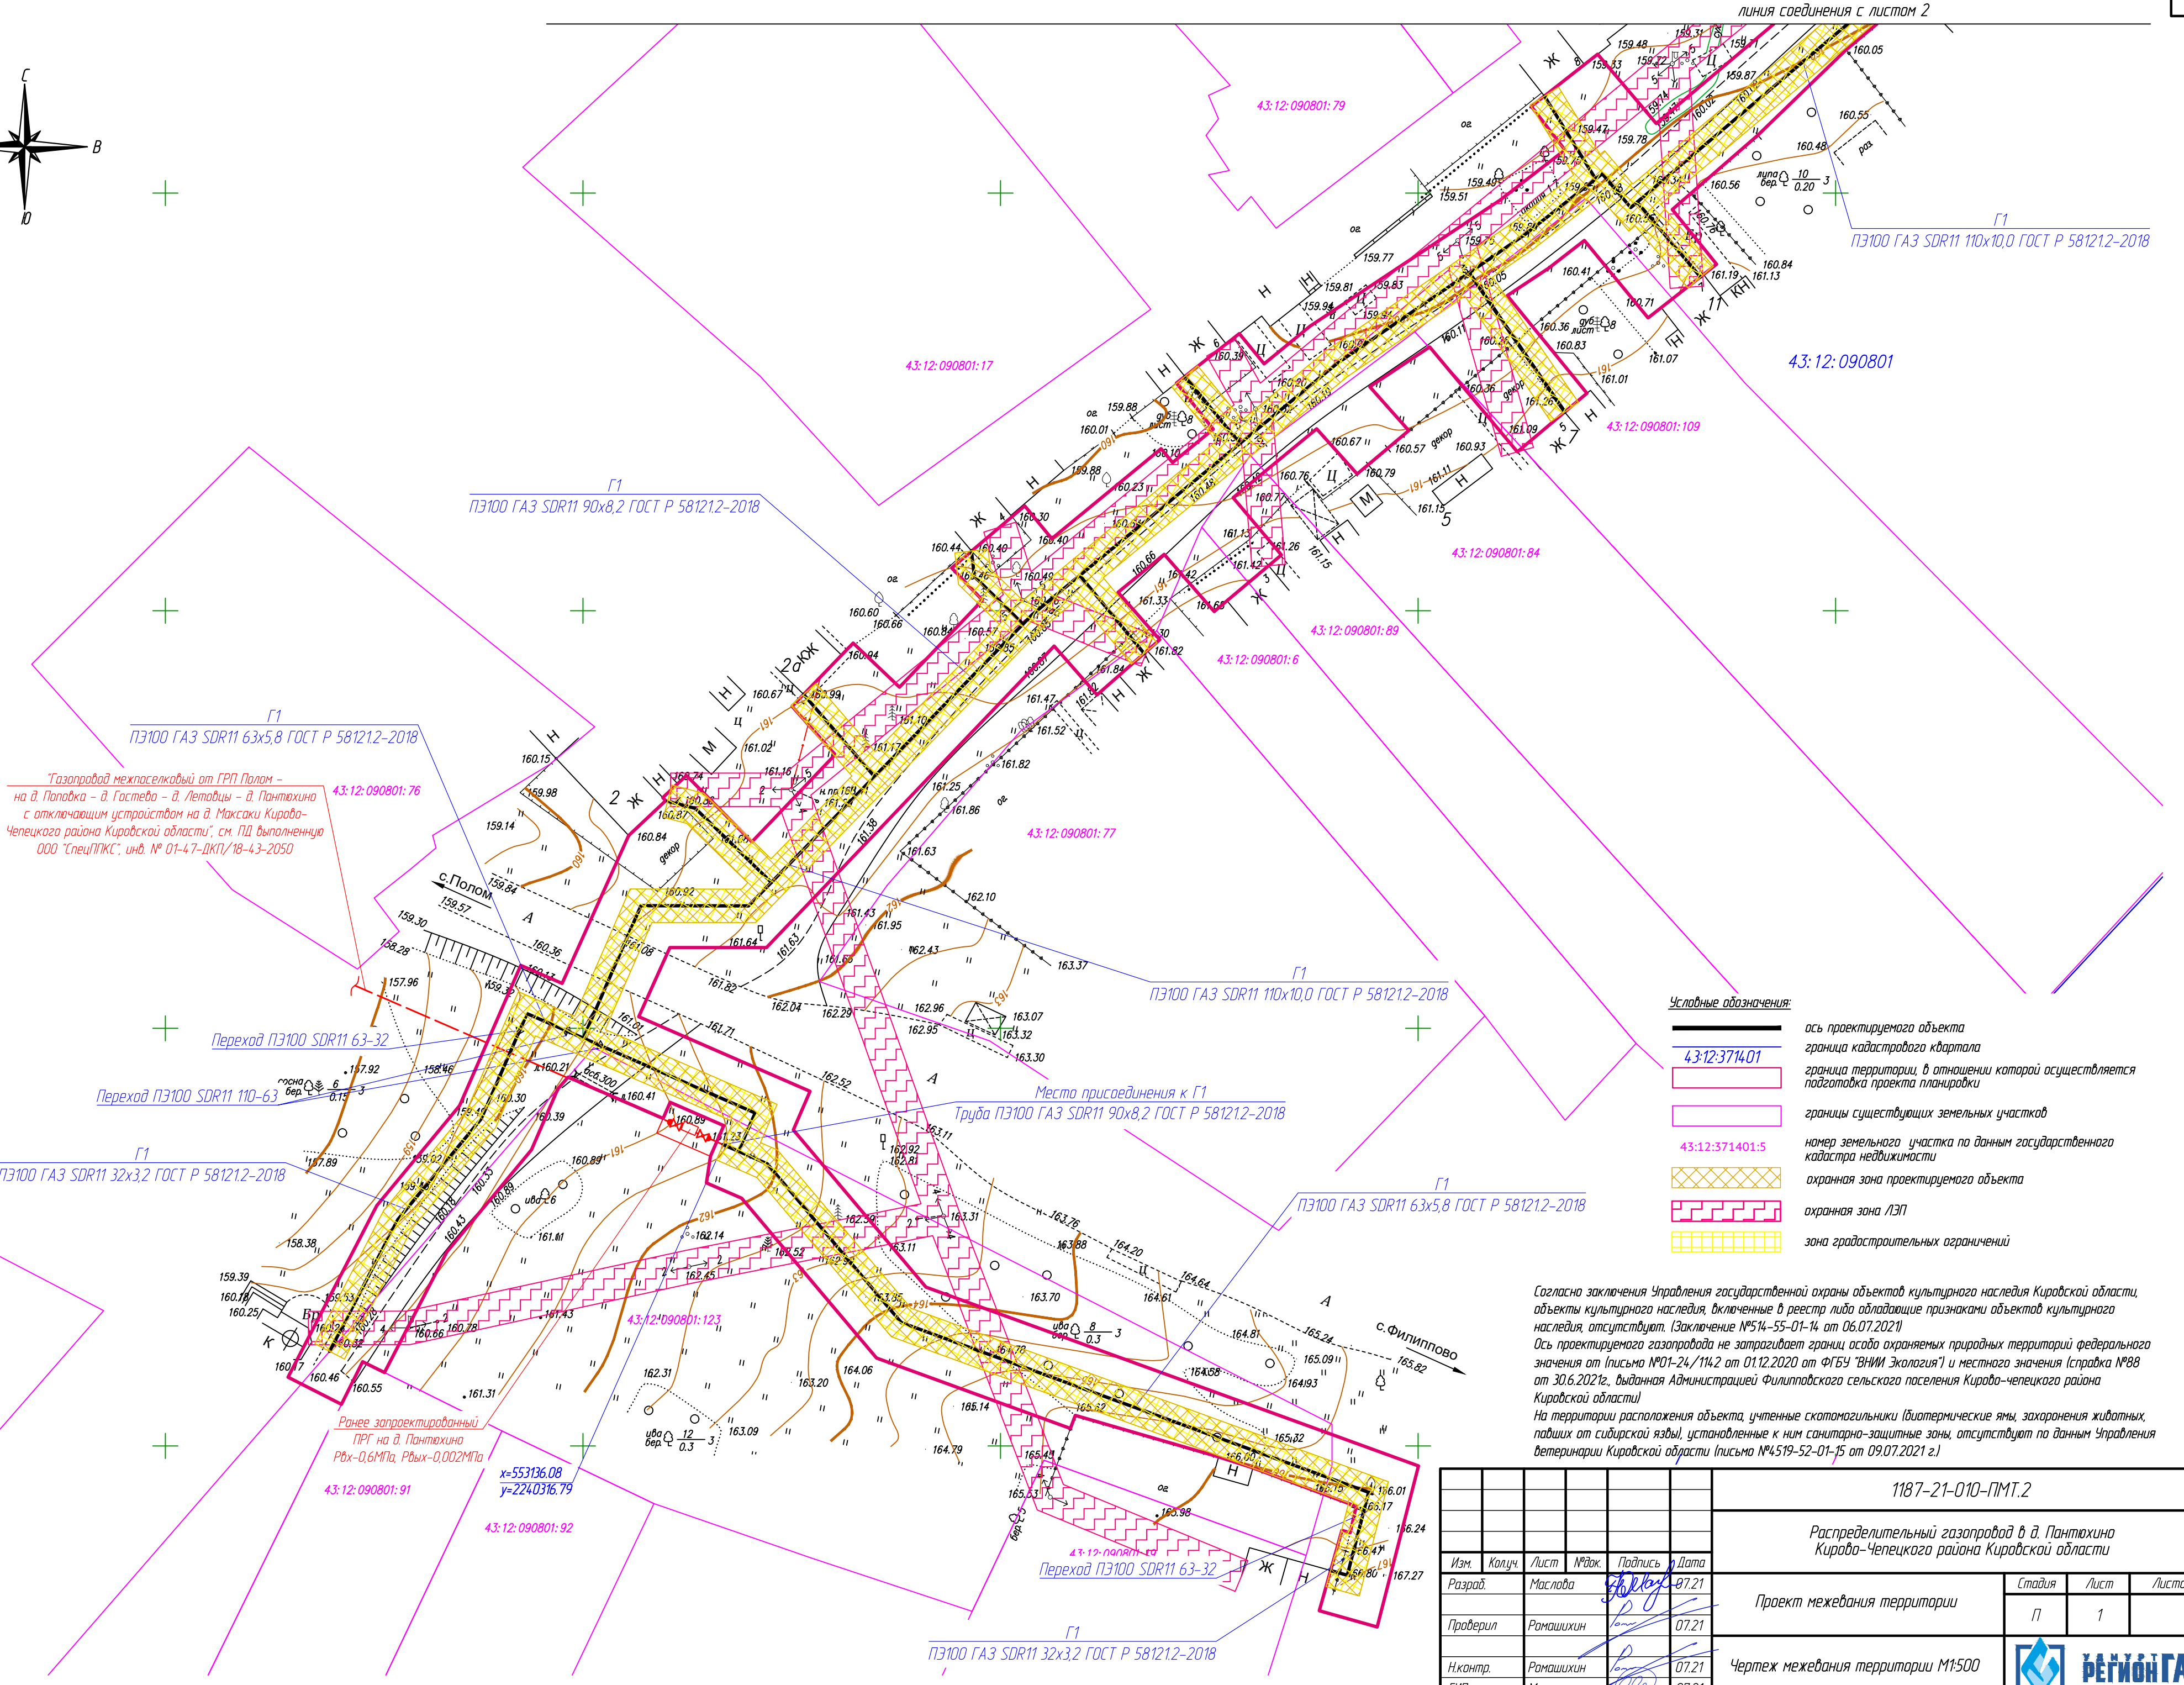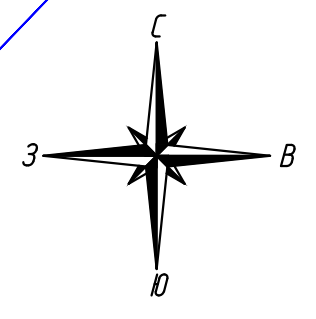

Газопровод межселковый от ГРП Полон - на д. Паловка - д. Гостево - д. Летоцы - д. Пантюхино с отключающим устройством на д. Максаки Кирово-Чепецкого района Кировской области, см. ПД, выполненную ООО "СпецПКС", инв. № 01-47-ДКП/18-43-2050

Переход ПЭ100 SDR11 63-32  
Переход ПЭ100 SDR11 110-63  
ПЭ100 ГАЗ SDR11 32x3,2 ГОСТ Р 581212-2018

Ранее запроектированный ПРГ на д. Пантюхино Рвх-0,6МПа, Рвых-0,002МПа  
x=553136.08  
y=2240316.79


- Условные обозначения:**
- ось проектируемого объекта
  - граница кадастрового квартала
  - граница территории, в отношении которой осуществляется подготовка проекта планировки
  - границы существующих земельных участков
  - 43:12:371401:5 номер земельного участка по данным государственного кадастра недвижимости
  - охранная зона проектируемого объекта
  - охранная зона ЛЭП
  - зона градостроительных ограничений

Согласно заключения Управления государственной охраны объектов культурного наследия Кировской области, объекты культурного наследия, включенные в реестр либо обладающие признаками объектов культурного наследия, отсутствуют. (Заключение №514-55-01-14 от 06.07.2021)  
Ось проектируемого газопровода не затрагивает границы особо охраняемых природных территорий федерального значения от письма №01-24/1142 от 01.12.2020 от ФГБУ "ВНИИ Экология" и местного значения (справка №88 от 30.6.2021г., выданная Администрацией Филипповского сельского поселения Кирово-чепецкого района Кировской области)  
На территории расположения объекта, учтенные скотомогильники (биотермические ямы, захоронения животных, паших от сибирской язвы), установленные к ним санитарно-защитные зоны, отсутствуют по данным Управления ветеринарии Кировской области (письмо №4519-52-01-15 от 09.07.2021 г.)

|                |
|----------------|
| Согласовано    |
| Взв. инв. N    |
| Подпись и дата |
| Инв. N подл.   |

|   |          |      |        |                    |        |      |        |
|---|----------|------|--------|--------------------|--------|------|--------|
| 1187-21-010-ПМТ.2   |          |      |        |                    |        |      |        |
| Распределительный газопровод в д. Пантюхино Кирово-Чепецкого района Кировской области |          |      |        |                    |        |      |        |
| Изм.  | Колуч.   | Лист | № док. | Подпись            | Дата   |      |        |
| Разраб.   | Маслова  | 1    |        | <i>[Signature]</i> | 07.21  |      |        |
| Проверил  | Рамашкин |      |        | <i>[Signature]</i> | 07.21  |      |        |
| Н.контр.  | Рамашкин |      |        | <i>[Signature]</i> | 07.21  |      |        |
| ГИП   | Мошкин   |      |        | <i>[Signature]</i> | 07.21  |      |        |
| Проект межевания территории   |          |      |        |                    | Стадия | Лист | Листов |
|   |          |      |        |                    | П      | 1    |        |
| Чертеж межевания территории М1:500  |          |      |        |                    |        |      |        |



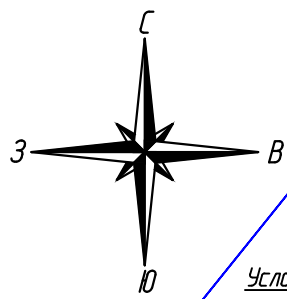

Условные обозначения:

- ось проектируемого объекта
- граница кадастрового квартала
- граница территории, в отношении которой осуществляется подготовка проекта планировки
- границы существующих земельных участков
- номер земельного участка по данным государственного кадастра недвижимости
- охранная зона проектируемого объекта
- охранная зона ЛЭП
- зона градостроительных ограничений

Согласно заключения Управления государственной охраны объектов культурного наследия Кировской области, объекты культурного наследия, включенные в реестр либо обладающие признаками объектов культурного наследия, отсутствуют. (Заключение №514-55-01-14 от 06.07.2021)

Ось проектируемого газопровода не затрагивает границ особо охраняемых природных территорий федерального значения от (письмо №01-24/1142 от 01.12.2020 от ФГБУ "ВНИИ Экология") и местного значения (справка №88 от 30.06.2021г., выданная Администрацией Филипповского сельского поселения Кирова-Чепецкого района Кировской области)

На территории расположения объекта, учтенные скотомогильники (биотермические ямы, захоронения животных, павших от сибирской язвы), установленные к ним санитарно-защитные зоны, отсутствуют по данным Управления ветеринарии Кировской области (письмо №4519-52-01-15 от 09.07.2021 г.)

Г1  
ПЭ100 ГАЗ SDR11 110x10,0 ГОСТ Р 58121.2-2018

43:12:090801:86

43:12:090801

д. Пантюхино

топ. бер. 17  
0.30 3

линия соединения с листом 1

|          |           |      |        |         |  |                                    |      |        |
|----------|-----------|------|--------|---------|--|------------------------------------|------|--------|
|          |           |      |        |         | 1187-21-010-ПМТ.2  |                                    |      |        |
|          |           |      |        |         | Распределительный газопровод в д. Пантюхино<br>Кирова-Чепецкого района Кировской области |                                    |      |        |
| Изм.     | Колуч.    | Лист | № док. | Подпись | Дата   | Стадия                             | Лист | Листов |
| Разраб.  | Маслова   |      |        |         | 07.21  | Проект межевания территории        | П    | 2      |
| Проверил | Рамашихин |      |        |         | 07.21  |                                    |      |        |
| Н.контр. | Рамашихин |      |        |         | 07.21  | Чертеж межевания территории М1:500 |      |        |
| ГИП      | Машкин    |      |        |         | 07.21  |                                    |      |        |



Формат А3

|                |  |
|----------------|--|
| Согласовано    |  |
| Взам. инб. Н   |  |
| Подпись и дата |  |
| Инб. Н подл.   |  |